



平面図

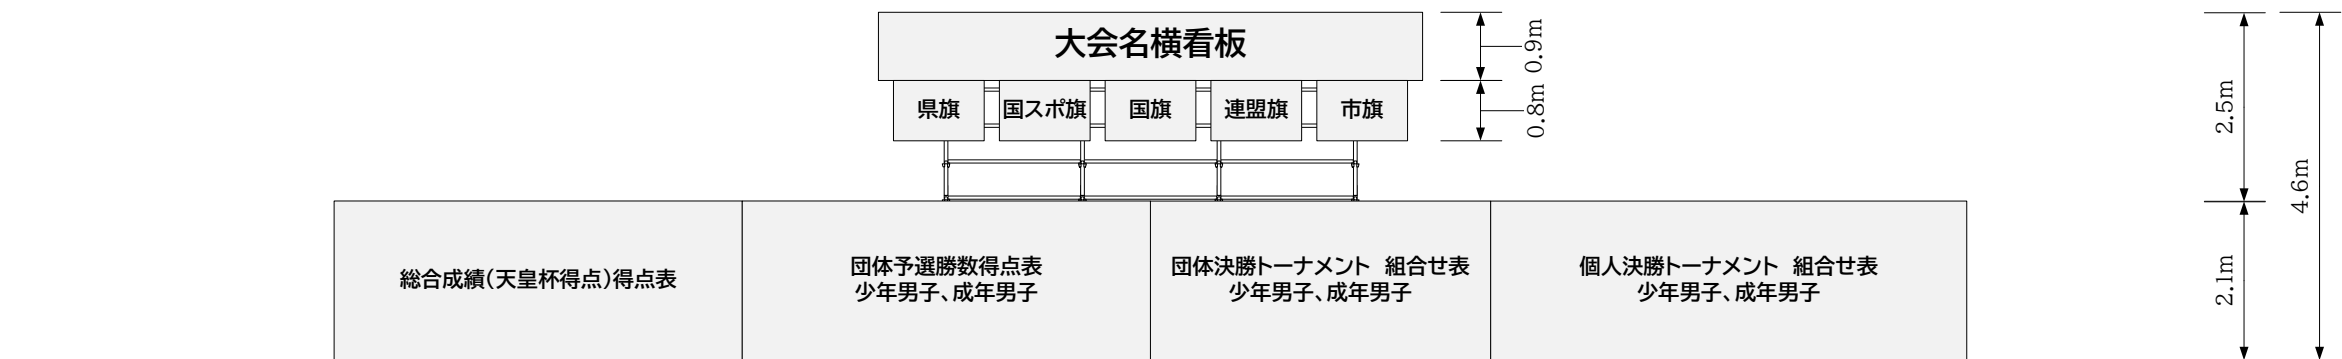

立面図

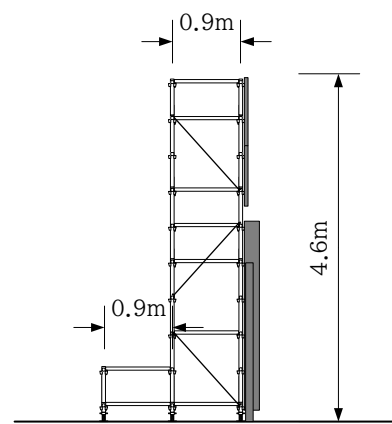

側面図

青の煌めきあおもり国スポ・障スポ十和田市実行委員会		競技名	相撲	縮尺	S=1/80(A3)
		図面名	仮設物設計計画/対戦表用架台	修正日	2026/02/24