


平面図 S=1/100

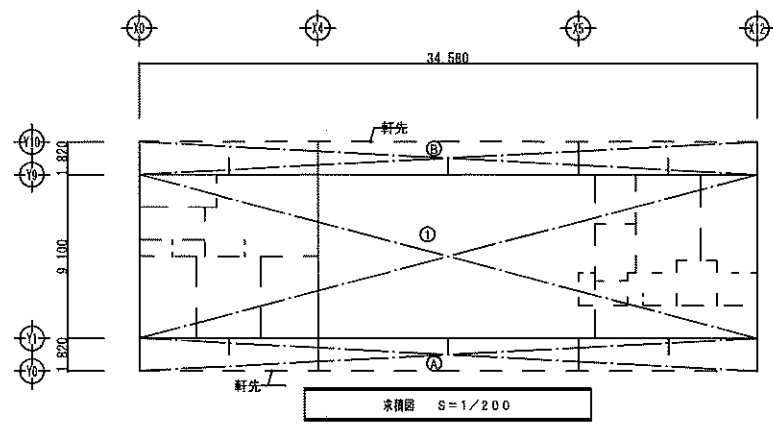

求積図 S=1/200

面積表


記号	計算式	床面積 (㎡)
①	34,580 × 9,100	314,678
Ⓐ	34,580 × 1,820	62,935
Ⓑ	34,580 × 1,820	62,935
延床面積	①	314,678 (31,187坪)
建築面積	① + Ⓐ + Ⓑ	440,548 (43,257坪)

凡例

▽	ビ列付(平付型)200×200 (779A型)の29→印刷)
▽	室名札(平付型)200×200 (779A型)の29→印刷)
■	視覚障害者用誘導床材 磁器質タイル製点状位置表示型 (300角)
■	視覚障害者用誘導床材 磁器質タイル製線状誘導表示型 (300角)
■	視覚障害者用誘導床材 磁器質タイル製点状位置表示型 (300角)
■	視覚障害者用誘導床材 磁器質タイル製線状誘導表示型 (300角)
◆	消火器ボックス：スチール製縁付蓋蓋 (半埋込型) (A型C10型消火器)
◎	消火器スタンド：樹脂製 (A型C10型消火器)
◀	出入口


訂正 \_\_\_\_\_ 十和田市西二十二番町2-41 TEL 0176 (25) 2100 (代) FAX 0176 (25) 2101 印刷 換印 担当 製図 No. 0.833-00 工事名 高森山総合運動公園 管理センター-建築工事 図面番号 A1-7/33  
 階層A1 第397号 株式会社 石川設計 代表取締役 石川正憲 設計年月日 21.5 図面名称 平面図、求積図、面積表 縮尺 1/100、200

センターハウ  
設 計  
1級建築士登録第 219717  
長 知 良 博

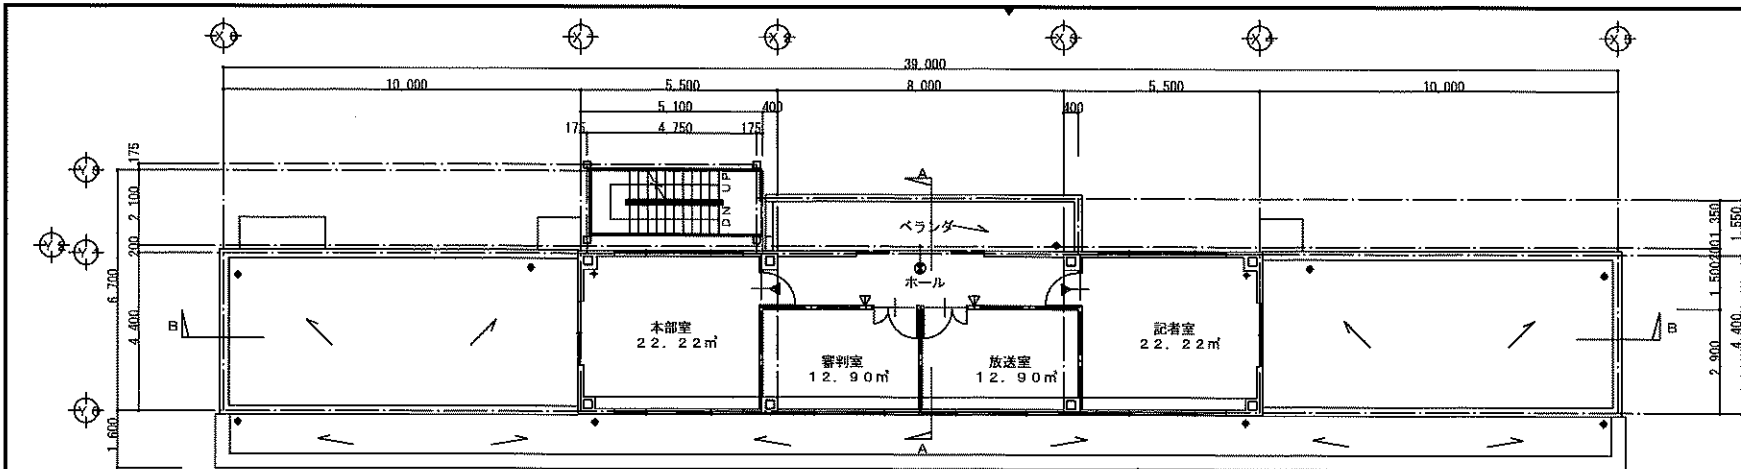

2階平面図 S=1/100

凡例	
▽	ビクトサイン (平付型) 200×200 (アクリル製シルクスクリーン印刷)
▽	室名札 (平付型) 200×200 (アクリル製シルクスクリーン印刷)
▽	室名札 (平付型) 100×300 (アクリル製シルクスクリーン印刷)
⊙	消火器スタンド: 樹脂製 (ABC10型消火器)
●	融雪型ステンレス製ルーフトレンφ100
+	機械 (設備工事)
⊙	誘導標機 片面 非常口用

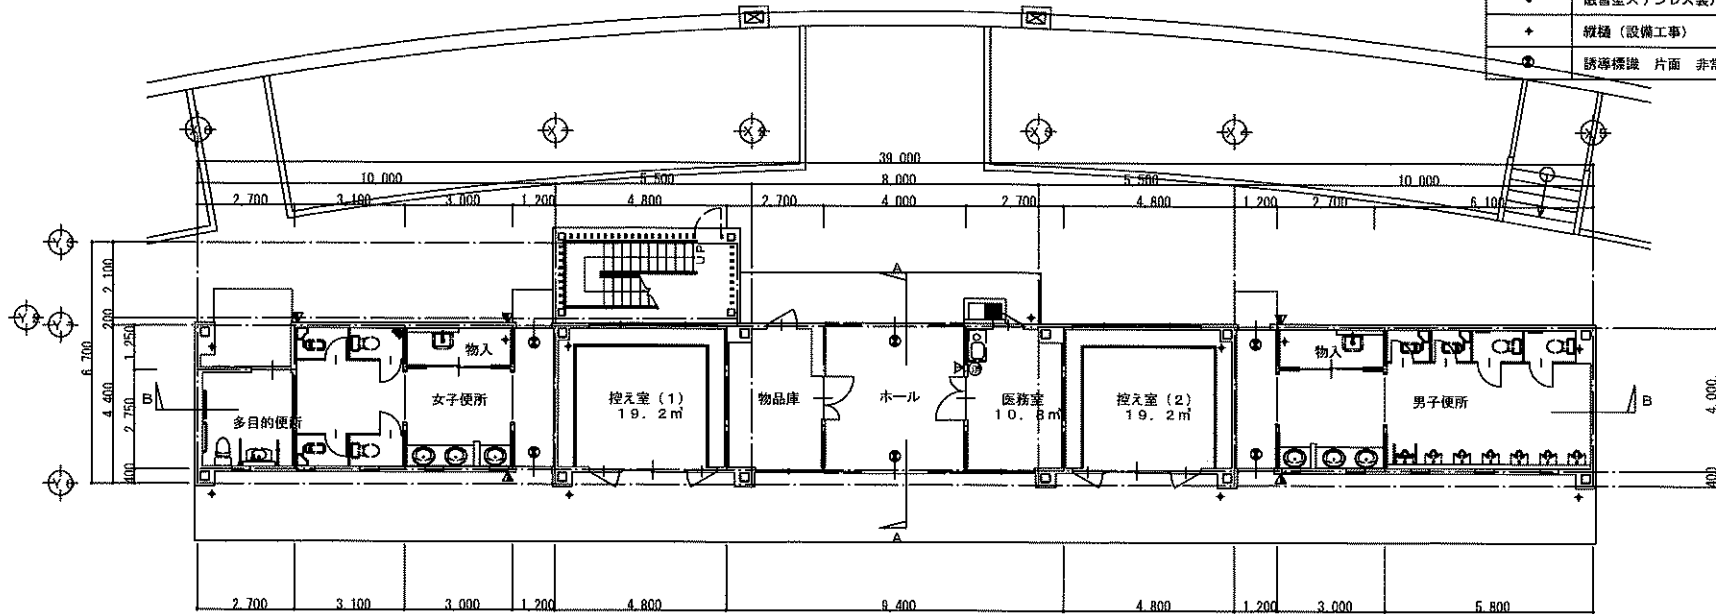

1階平面図 S=1/100

訂正	十和田市西二十二番町2-4 TEL 0176 (25) 2100 FAX 0176 (25) 2101	構印	換印	担当	数図	No.	工事名	図面番号	サッカールーム本部
	青森県A1 第397号 株式会社 創設計 代表取締役 石川 正憲					0833-00	高森山総合運動公園 サッカー場本部棟	A2-10/3	2設
						設計年月日	図面名称	縮尺	1/100
						2.15	1、2階平面図		長畑 良