

NO	施設名
A	TO・戦評・SS席
B	選手席
C	来賓・大会役員席
D	競技役員席
E	審判員席
F	視察員・報道員席
G	救護員席
H	放送席
J	コートキーパー席
K	選手控室
L	選手用更衣室
M	アップ・クールダウンエリア

NO	施設名
1	競技本部
2	記録本部・筆耕所
3	審判員控室
4	審判員用更衣室
5	競技役員控室
6	来賓・競技会役員控室
7	救護所
8	実施本部
9	競技補助員控室
11	受付(選手・監督)
12	受付(大会関係者)

NO	施設名
13	組合せ掲示板
14	報道員控所
15	視察員控所
16	競技会係員・ボランティア控所
17	観覧席
18	福祉席
19	授乳室
20	一般休憩所
21	無料ドリンクコーナー
22	おもてなしコーナー
23	売店
24	エコステーション

NO	施設名
25	案内所
26	輸送交通本部
27	駐車場係控所
28	消防・警備控所
29	美化係控所
30	ゴミ集積所
31	タクシー乗降所
32	飲食スペース
33	
34	
35	
36	

凡例

	男子トイレ		救護室
	女子トイレ		車椅子観覧スペース
	身障者用トイレ		衝立パネル
	エレベーター		卓球フェンス
	IDチェック		

青の煌めきあおもり国スポ・障スポ
十和田市実行委員会



競技名

バスケットボール競技会(少年男子)

縮尺

S=1/400(A3)


図面名

会場配置計画
〈十和田市総合体育センター1F〉

修正日

2025/03/05

センターコートレイアウト

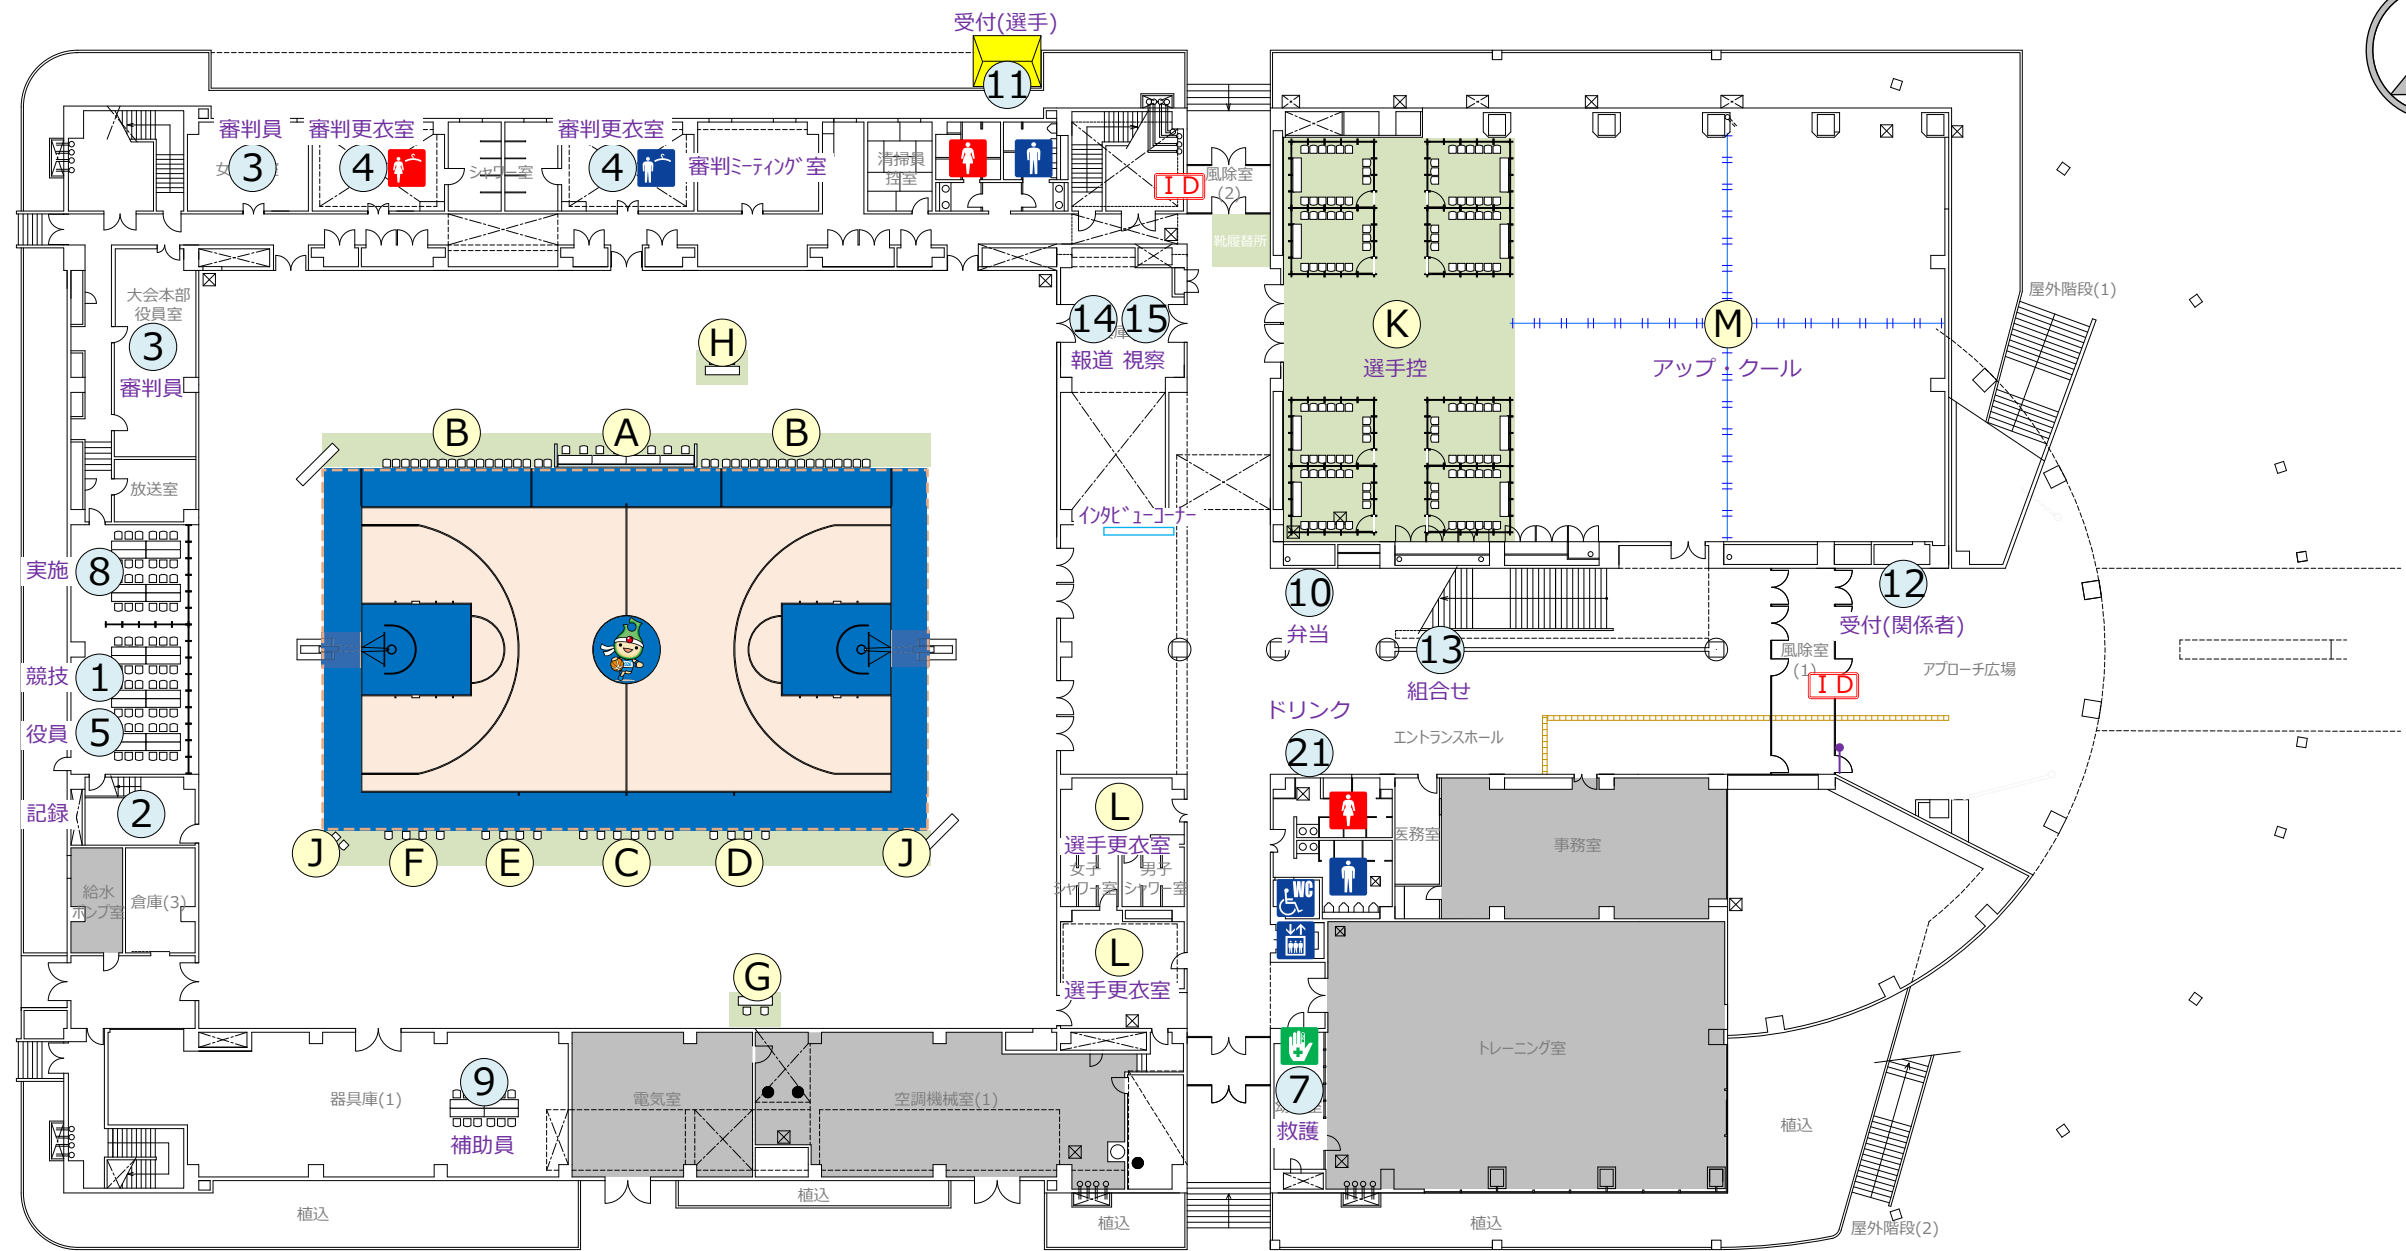

NO	施設名
A	TO・戦評・SS席
B	選手席
C	来賓・大会役員席
D	競技役員席
E	審判員席
F	視察員・報道員席
G	救護員席
H	放送席
J	コートキーパー席
K	選手控室
L	選手用更衣室
M	アップ・クールダウンエリア

NO	施設名
1	競技本部
2	記録本部・筆耕所
3	審判員控室
4	審判員用更衣室
5	競技役員控室
6	来賓・競技会役員控室
7	救護所
8	実施本部
9	競技補助員控室
10	弁当引換所
11	受付(選手・監督)
12	受付(大会関係者)

NO	施設名
13	組合せ掲示板
14	報道員控所
15	視察員控所
16	競技会係員・ボランティア控所
17	観覧席
18	福祉席
19	授乳室
20	一般休憩所
21	無料ドリンクコーナー
22	おもてなしコーナー
23	売店
24	エコステーション

NO	施設名
25	案内所
26	輸送交通本部
27	駐車場係控所
28	消防・警備控所
29	美化係控所
30	ゴミ集積所
31	タクシー乗降所
32	飲食スペース
33	
34	
35	
36	

凡例



	男子トイレ		救護室
	女子トイレ		車椅子観覧スペース
	身障者用トイレ		衝立パネル
	エレベーター		卓球フェンス
	IDチェック		

青の煌めきあおもり国スポ・障スポ
十和田市実行委員会



競技名 バスケットボール競技会(少年男子)
会場配置計画
〈十和田市総合体育センター1F〉

縮尺 S=1/400(A3)
修正日 2025/03/05

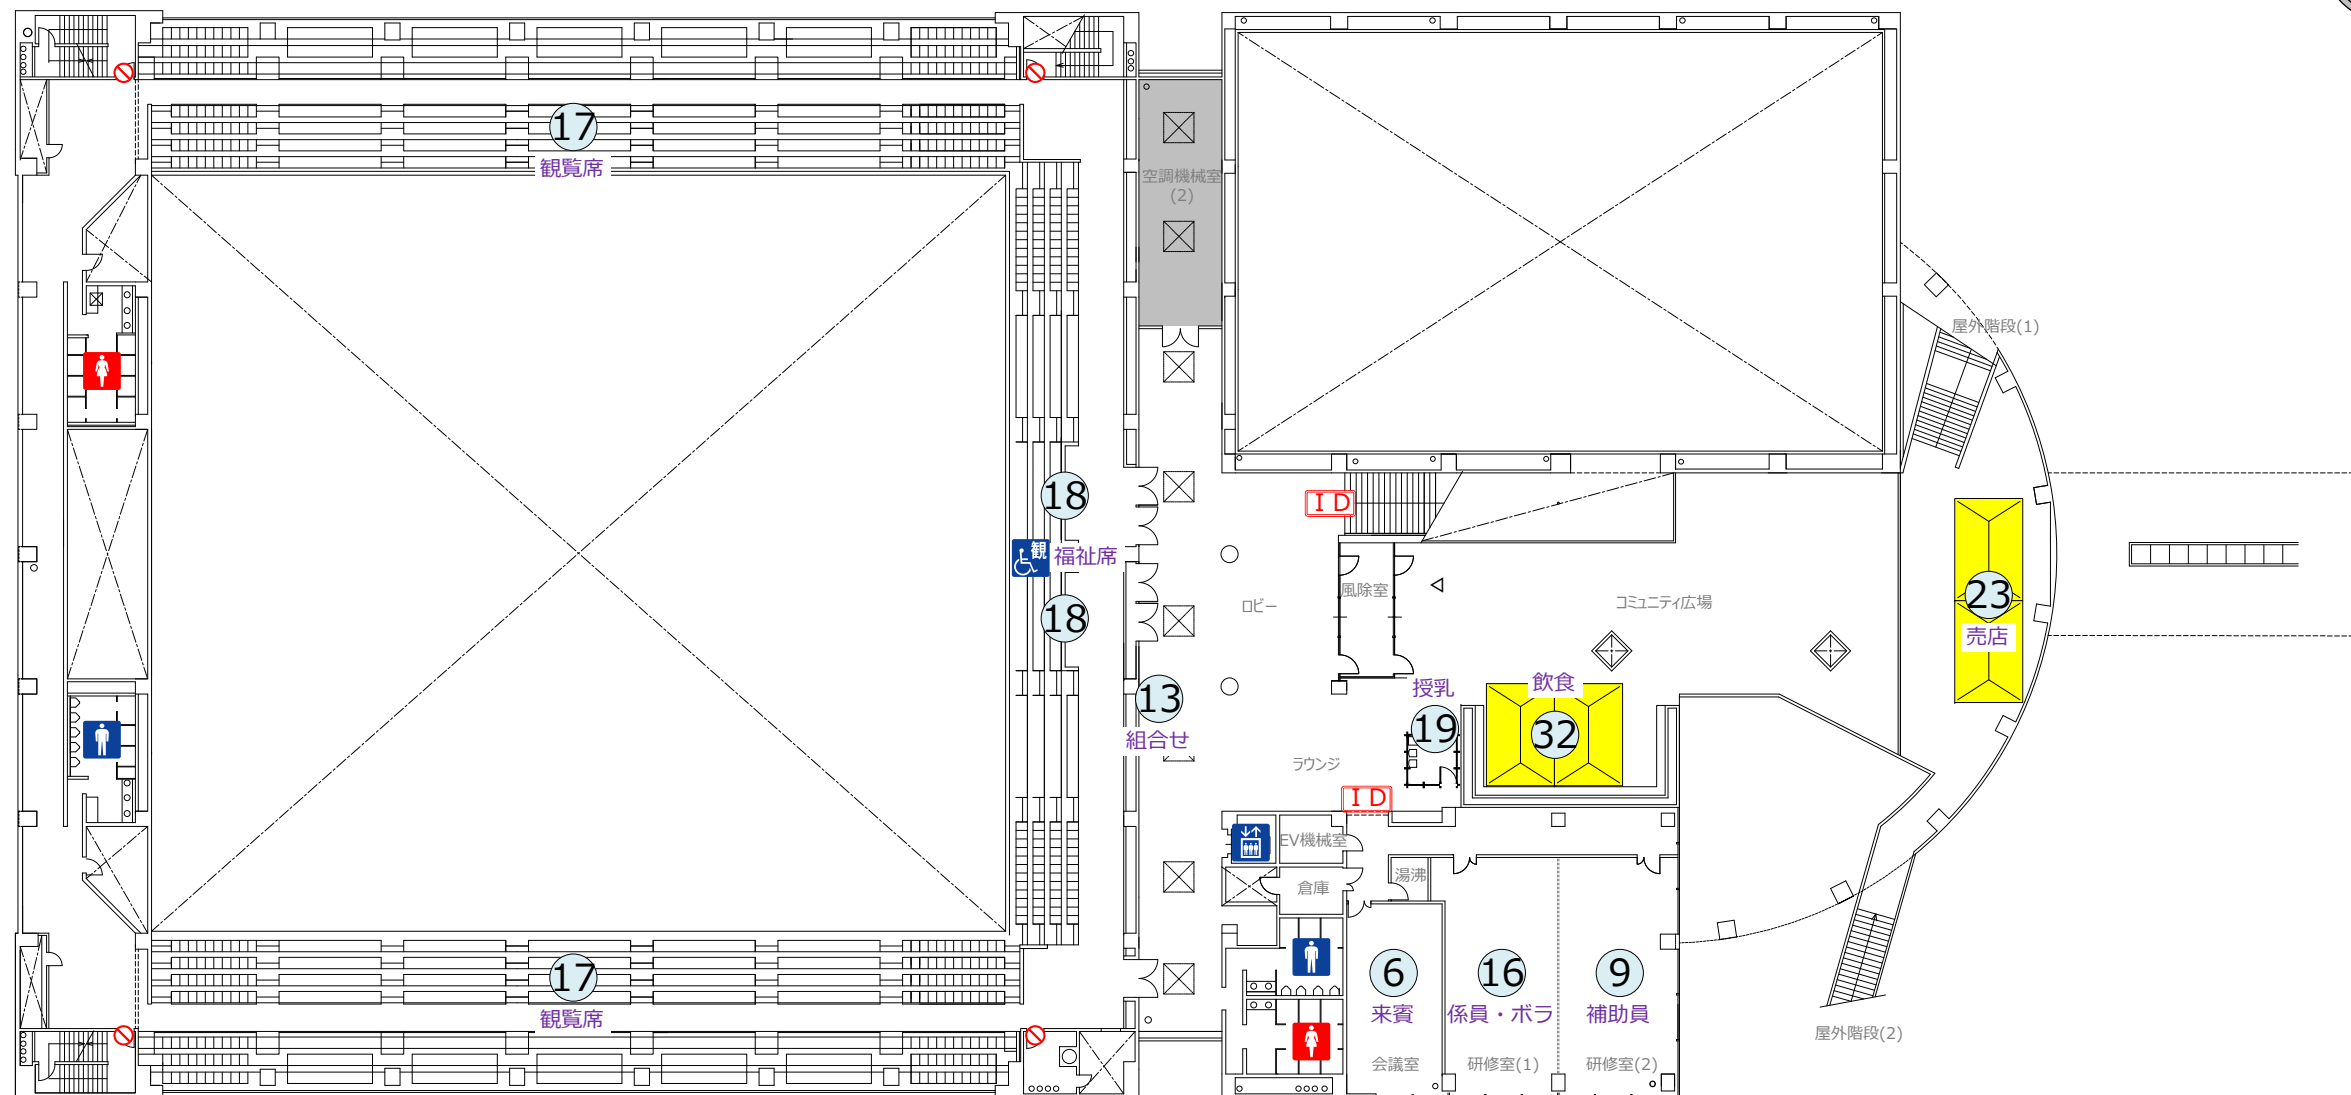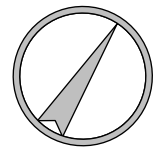

NO	施設名
A	TO・戦評・SS席
B	選手席
C	来賓・大会役員席
D	競技役員席
E	審判員席
F	視察員・報道員席
G	救護員席
H	放送席
J	コートキーパー席
K	選手控室
L	選手用更衣室
M	アップ・クールダウンエリア

NO	施設名
1	競技本部
2	記録本部・筆耕所
3	審判員控室
4	審判員用更衣室
5	競技役員控室
6	来賓・競技会役員控室
7	救護所
8	実施本部
9	競技補助員控室
10	弁当引換所
11	受付(選手・監督)
12	受付(大会関係者)

NO	施設名
13	組合せ掲示板
14	報道員控室
15	視察員控室
16	競技会係員・ボランティア控室
17	観覧席
18	福祉席
19	授乳室
20	一般休憩所
21	無料ドリンクコーナー
22	おもてなしコーナー
23	売店
24	エコステーション

NO	施設名
25	案内所
26	輸送交通本部
27	駐車場係控室
28	消防・警備控室
29	美化係控室
30	ゴミ集積所
31	タクシー乗降所
32	飲食スペース
33	
34	
35	
36	

凡例

	男子トイレ		救護室
	女子トイレ		車椅子観覧スペース
	身障者用トイレ		衝立パネル
	エレベーター		卓球フェンス
	IDチェック		

青の煌めきあおもり国スポ・障スポ
十和田市実行委員会



競技名

バスケットボール競技会(少年男子)

縮尺


S=1/400(A3)

図面名

会場配置計画
〈十和田市総合体育センター2F〉

修正日

2025/03/05

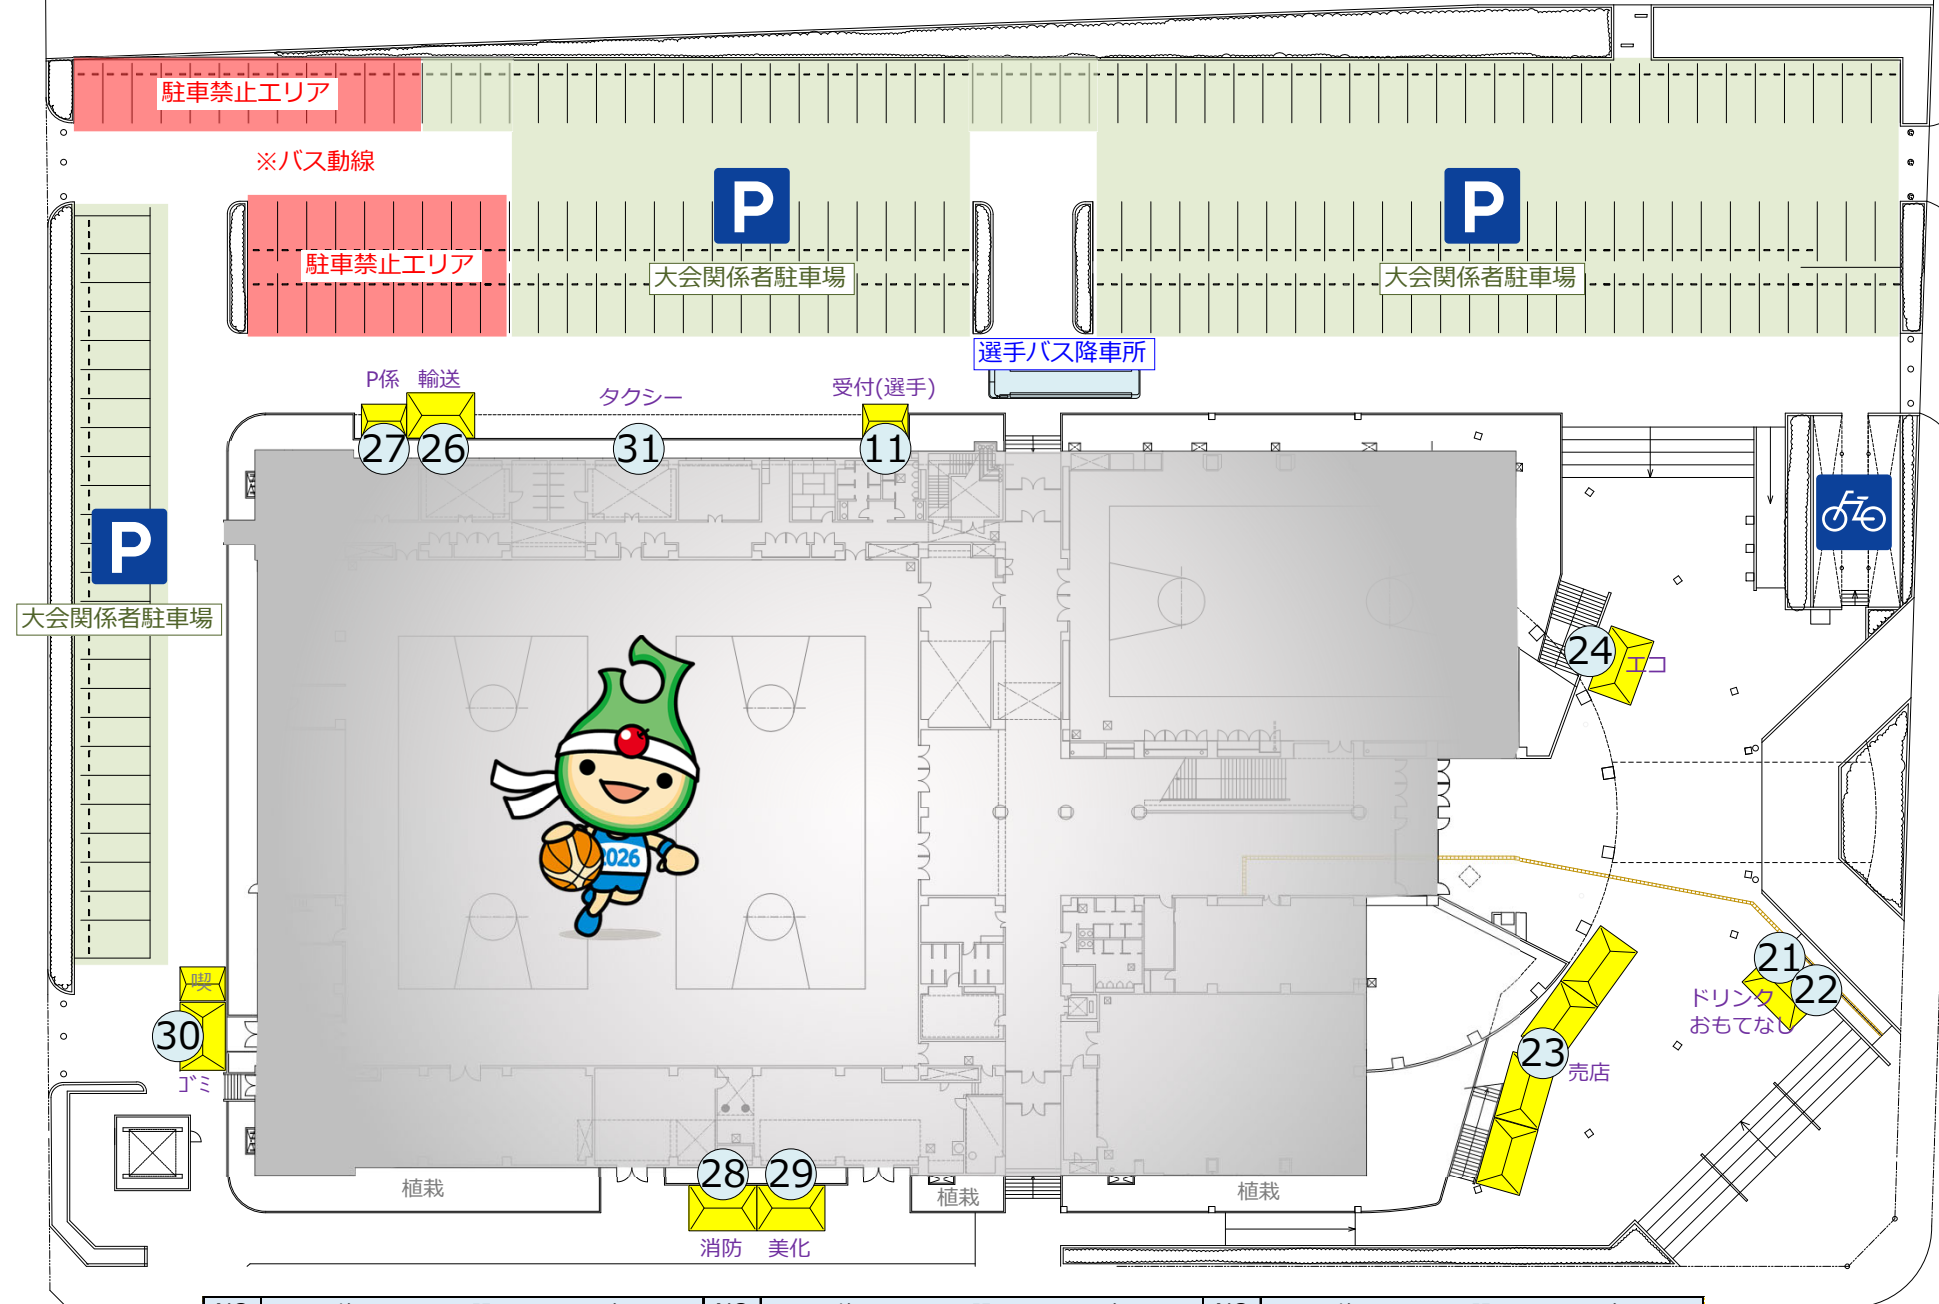

NO	施設名	NO	施設名	NO	施設名
1	競技本部	13	組合せ掲示板	25	案内所
2	記録本部・筆耕所	14	報道員控所	26	輸送交通本部
3	審判員控室	15	視察員控所	27	駐車場係控所
4	審判員用更衣室	16	競技会係員・ボランティア控所	28	消防・警備控所
5	競技役員控所	17	観覧席	29	美化係控所
6	来賓・競技会役員控室	18	福祉席	30	ゴミ集積所
7	救護所	19	授乳室	31	タクシー乗降所
8	実施本部	20	一般休憩所	32	飲食スペース
9	競技補助員控所	21	無料ドリンクコーナー	33	
10	弁当引換所	22	おもてなしコーナー	34	
11	受付(選手・監督)	23	売店	35	
12	受付(大会関係者)	24	エコステーション	36	

駐車場
 バススペース
 駐輪場

青の煌めきあおもり国スポ・障スポ
十和田市実行委員会



競技名 バasketボール競技会(少年男子)
図面名 会場周辺計画(十和田市総合体育センター)

縮尺 S=1/600(A3)
修正日 2025/03/05