




平面図

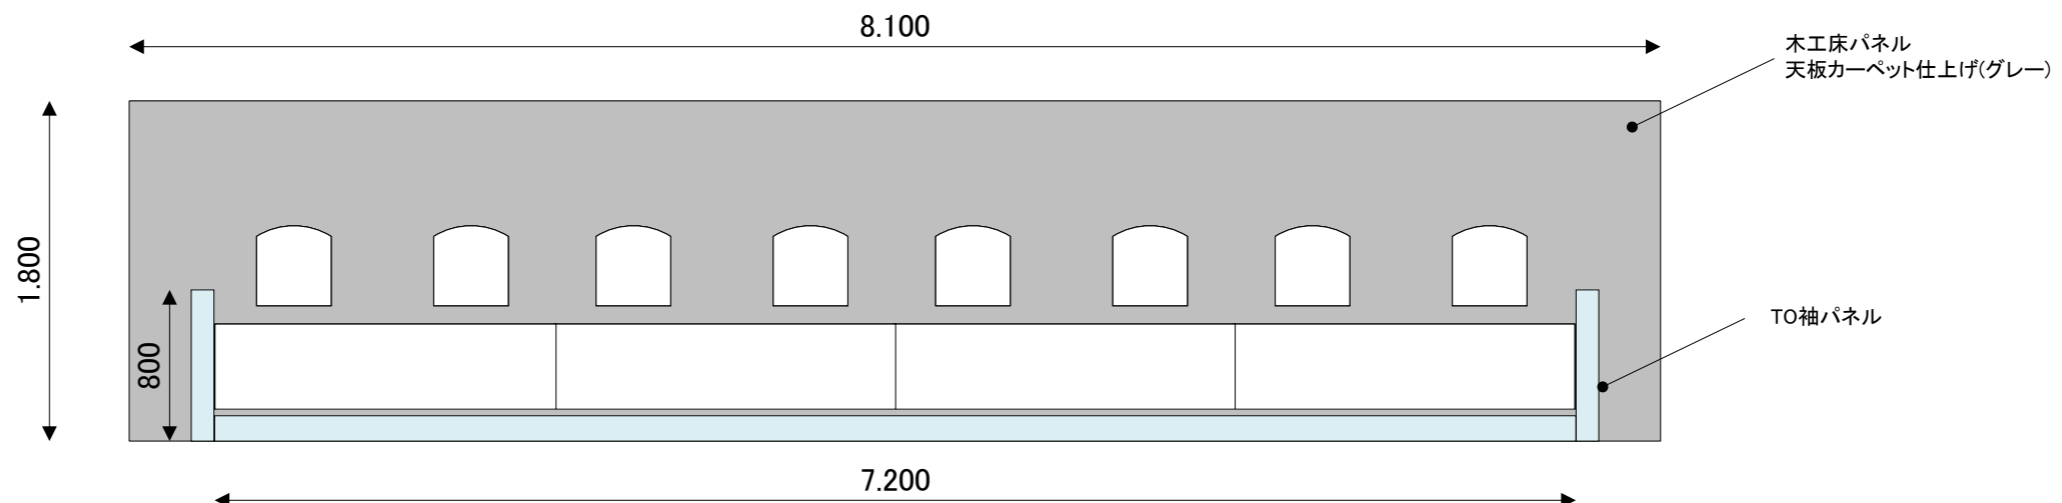

正面図



側面図

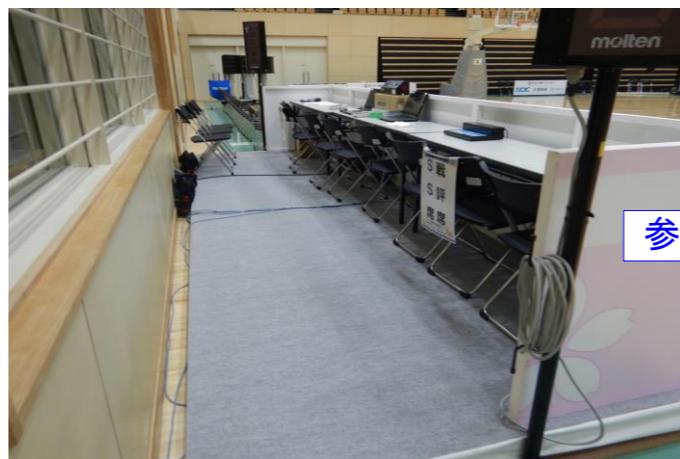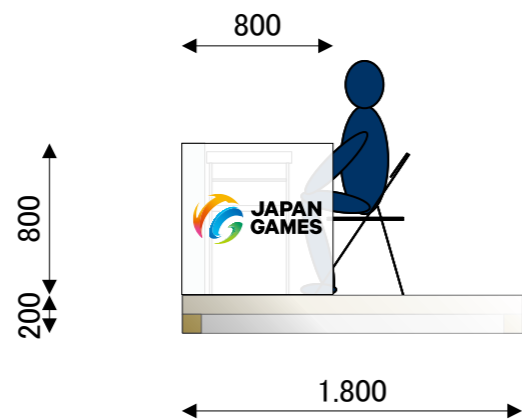

参考写真



青の煌めきあおもり国スポ・障スポ
十和田市実行委員会



競技名

バスケットボール競技会(少年男子)

縮尺

S=1/50(A3)

図面名

TO席詳細図

修正日

2025/03/03

