


石ヶ戸駐車誘導マス設置図

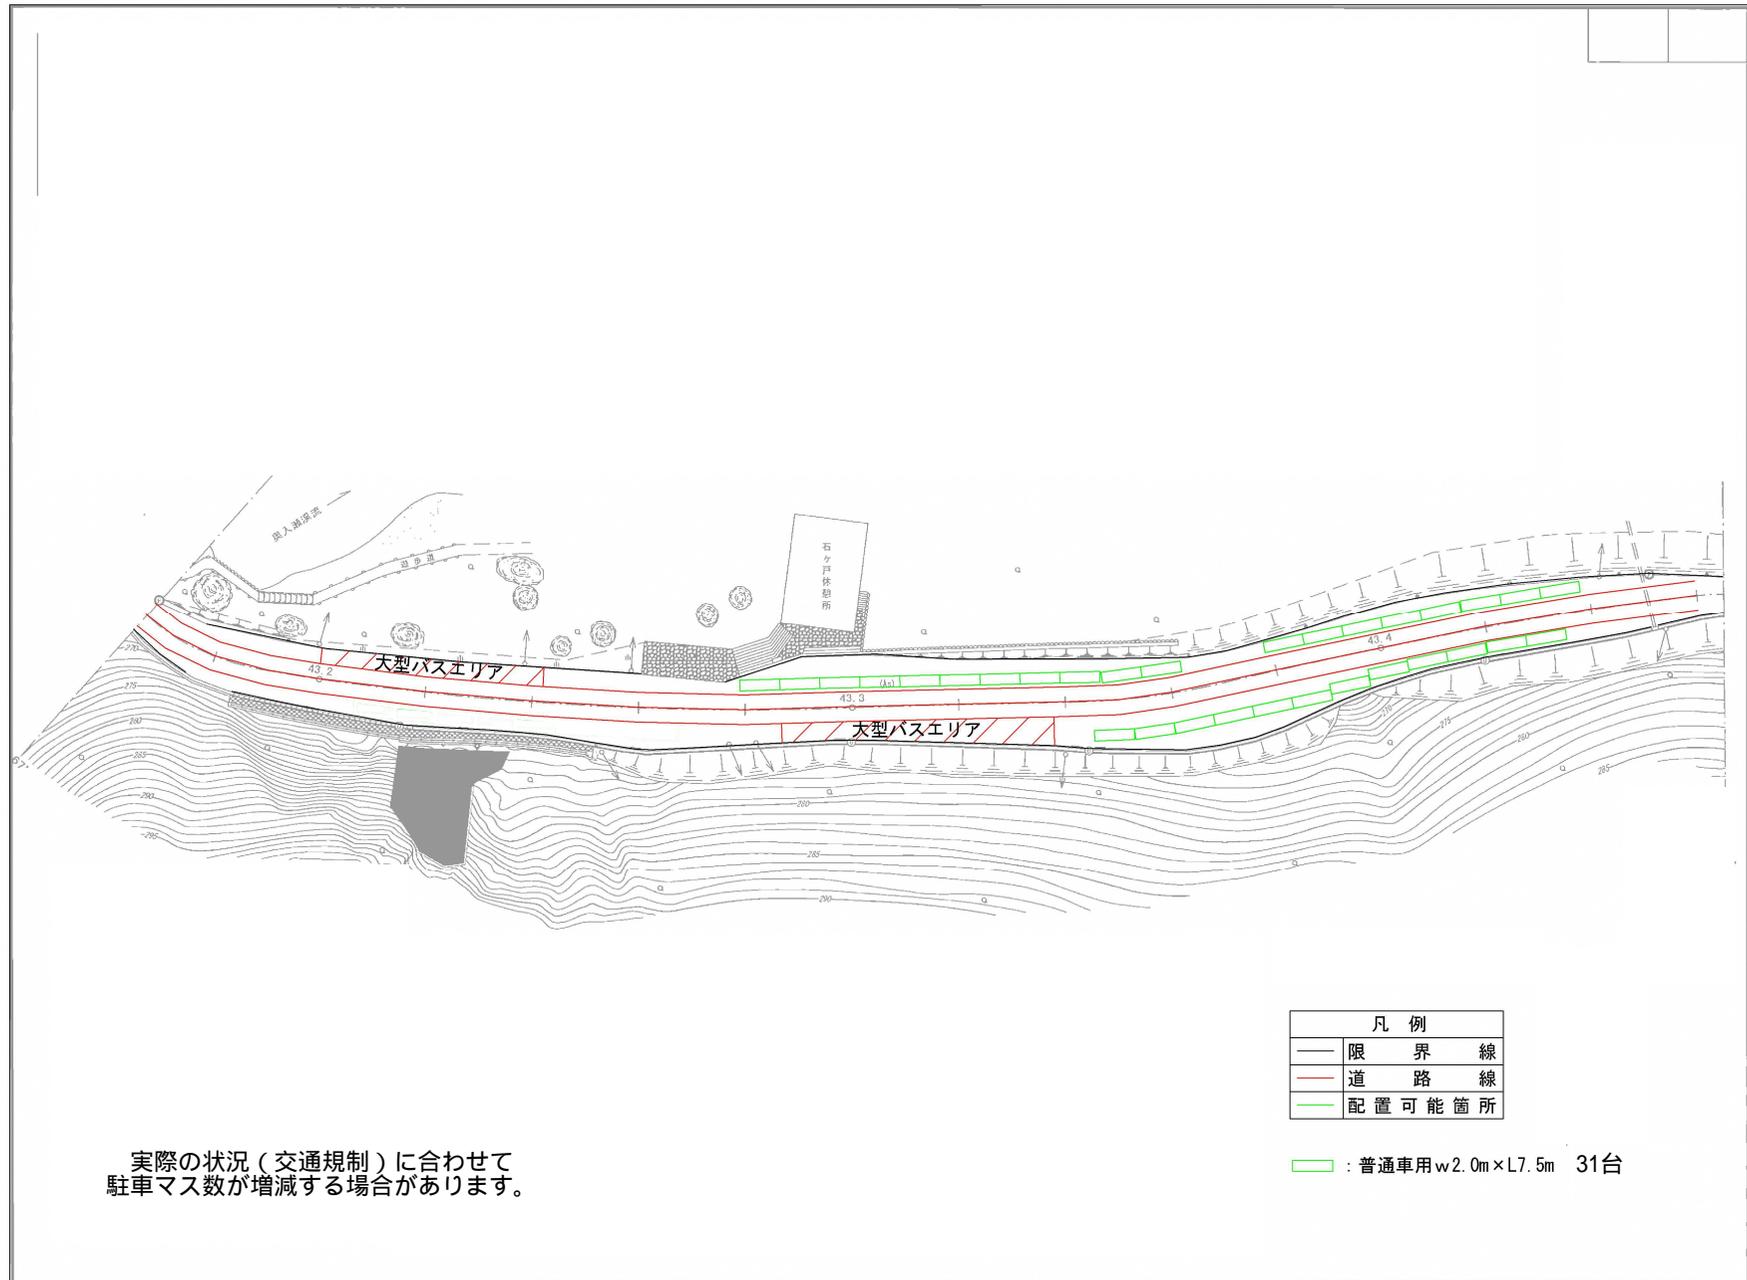

凡 例	
—	限 界 線
—	道 路 線
—	配 置 可 能 箇 所

□ : 普通車用 w2.0m × L7.5m 31台

実際の状況（交通規制）に合わせて
駐車マス数が増減する場合があります。