



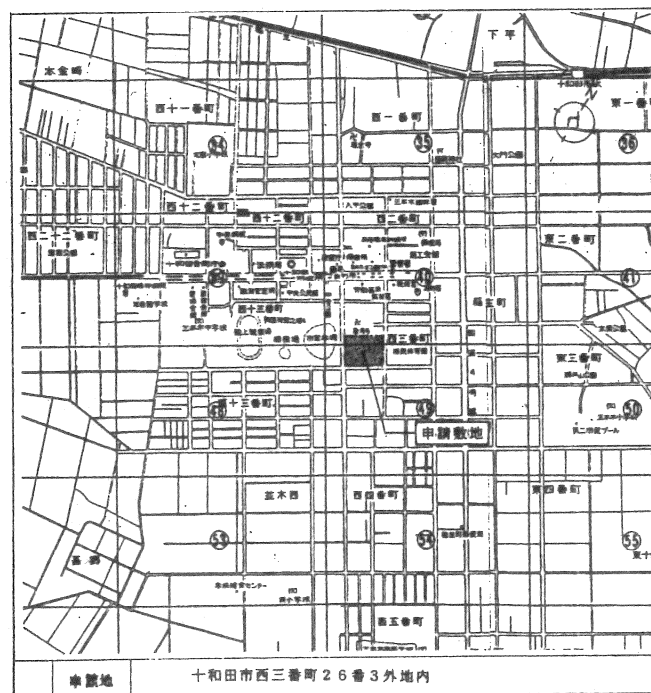

案内図

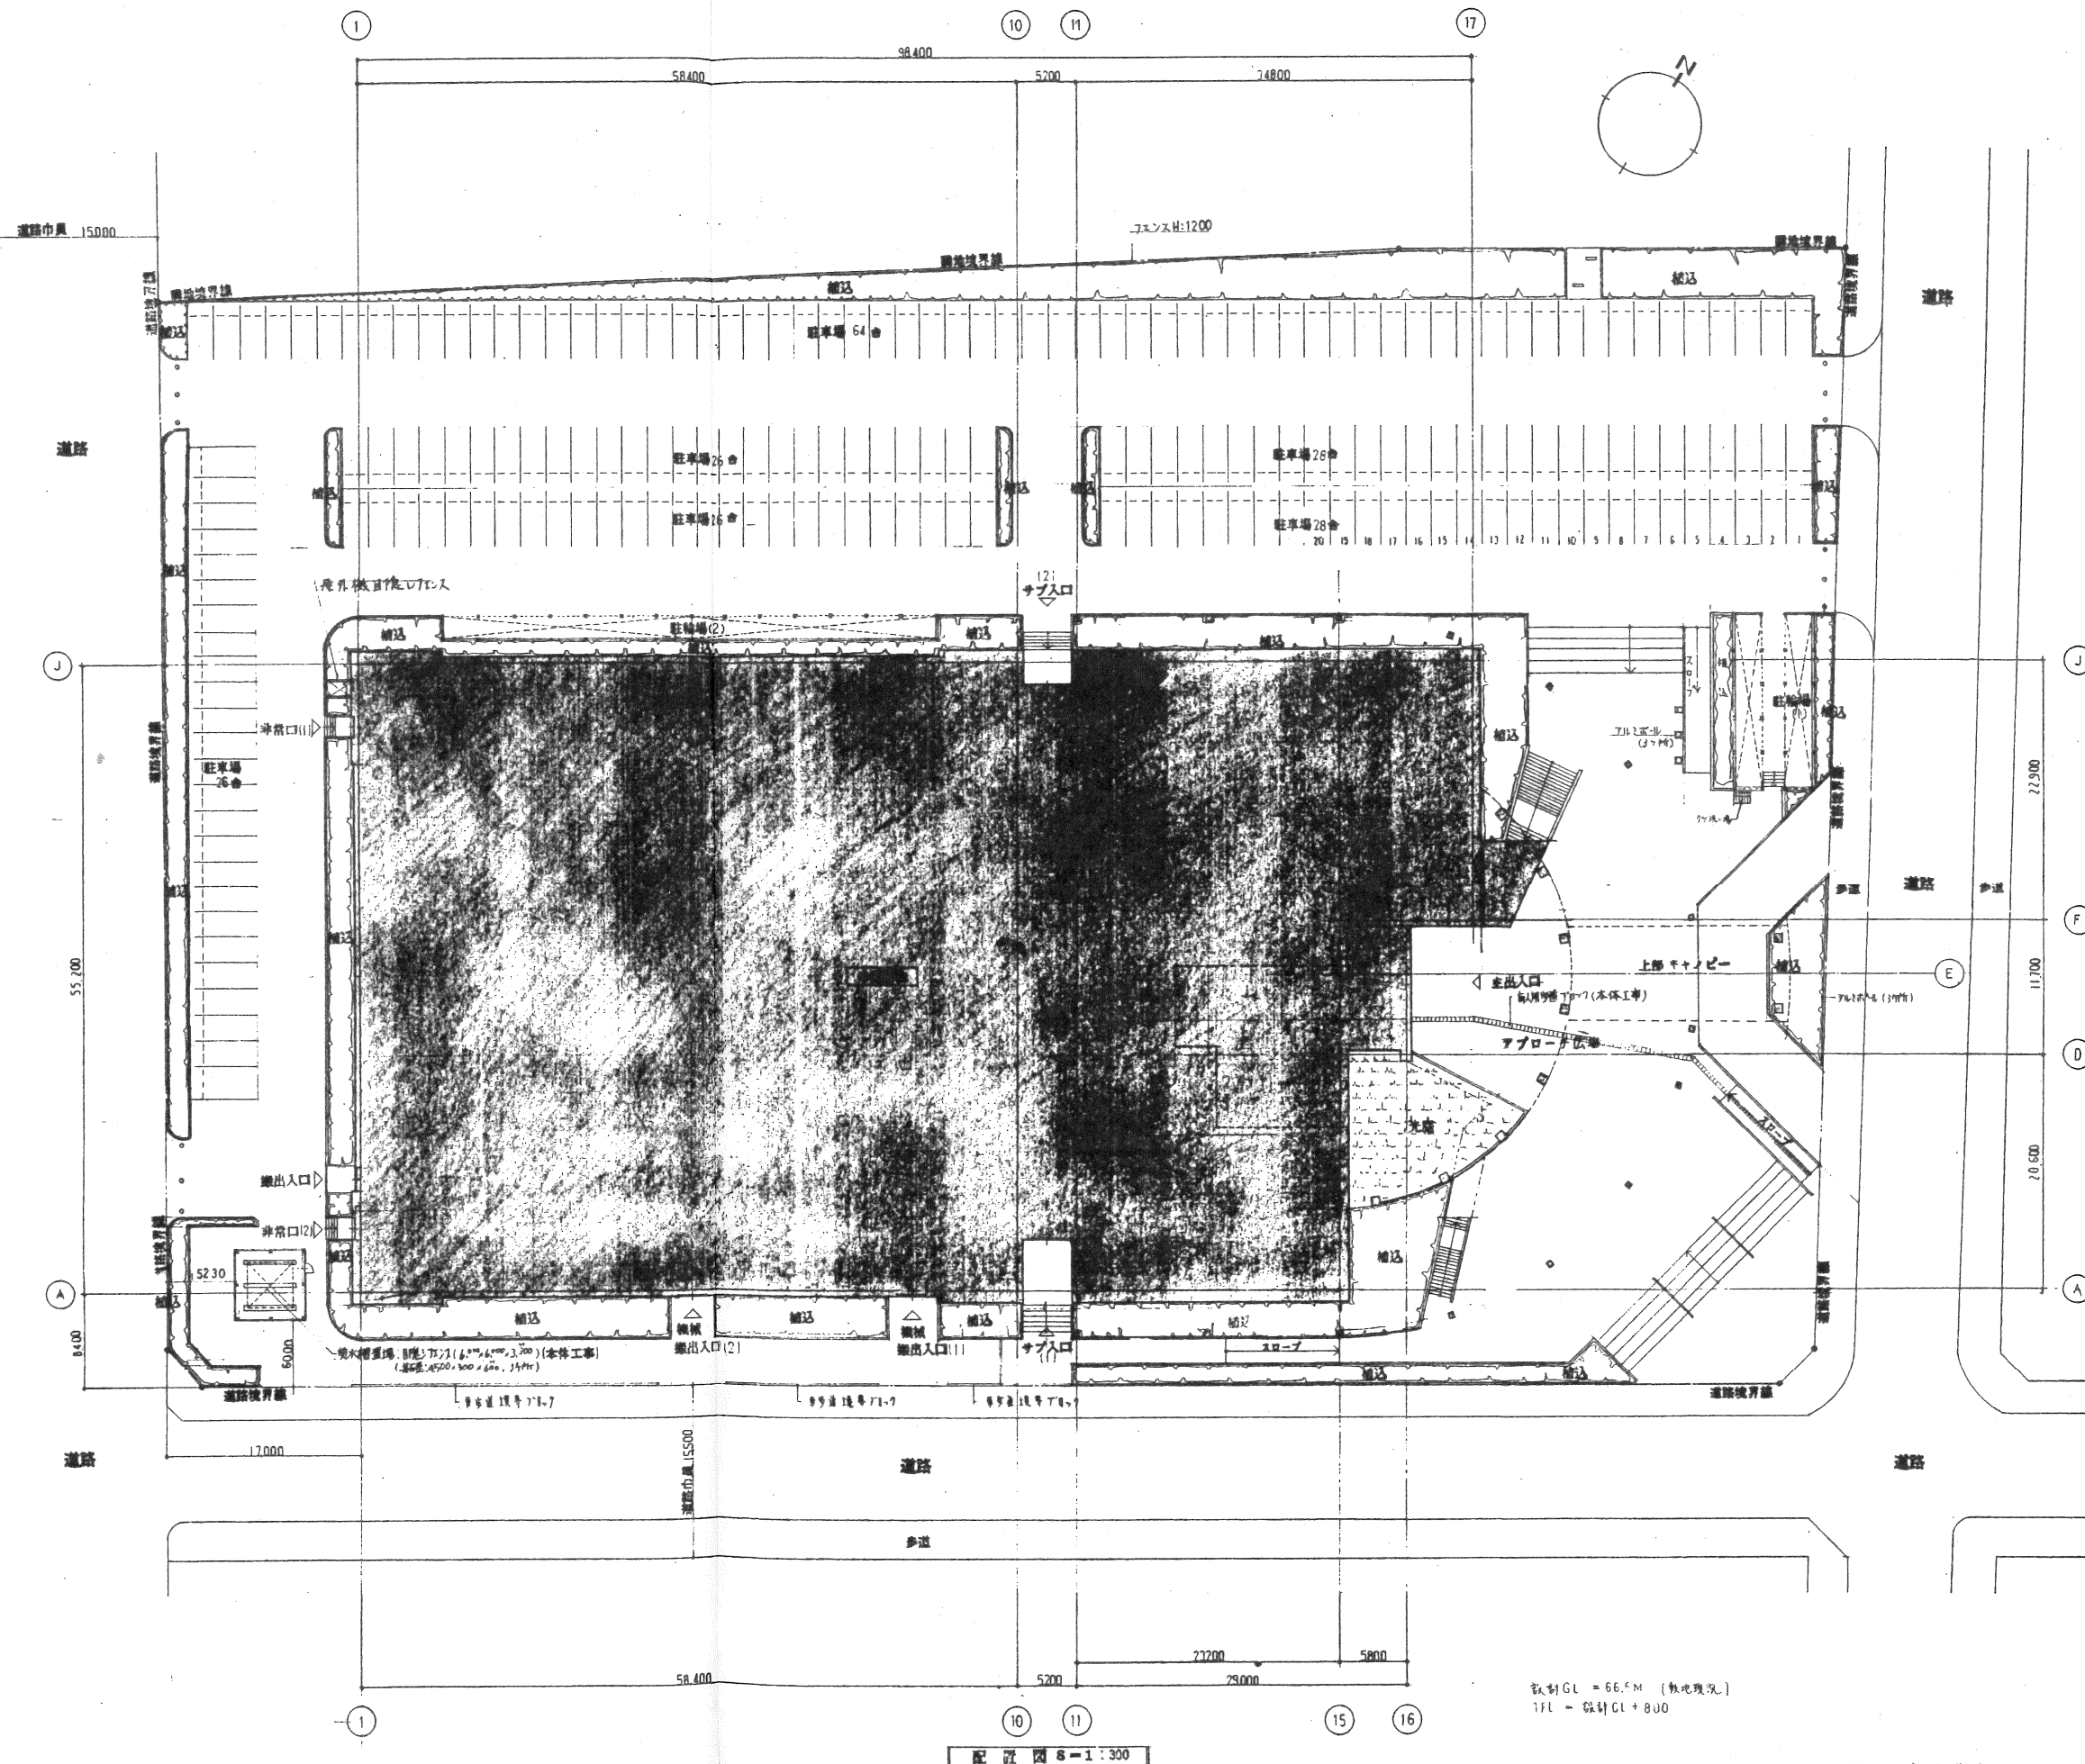

設計GL = 66.4M (軌道現況)
1FL = 設計GL + 8.00

配置図 S=1:300

建築士 第116045号 野澤 照正

AXS

株式会社 佐藤総合計画

工事名称 (仮称) 十和田市総合体育センター建設工事

図名 案内図・配置図

縮尺 S=1:300

作成日 1 20

図面番号 G-8

G-8

8

