

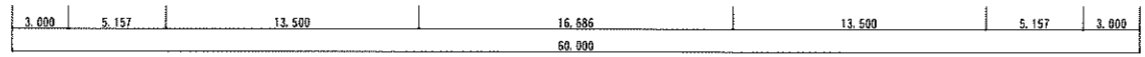



地図

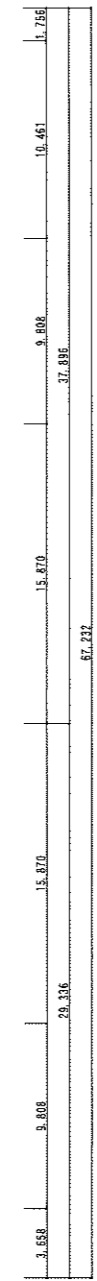

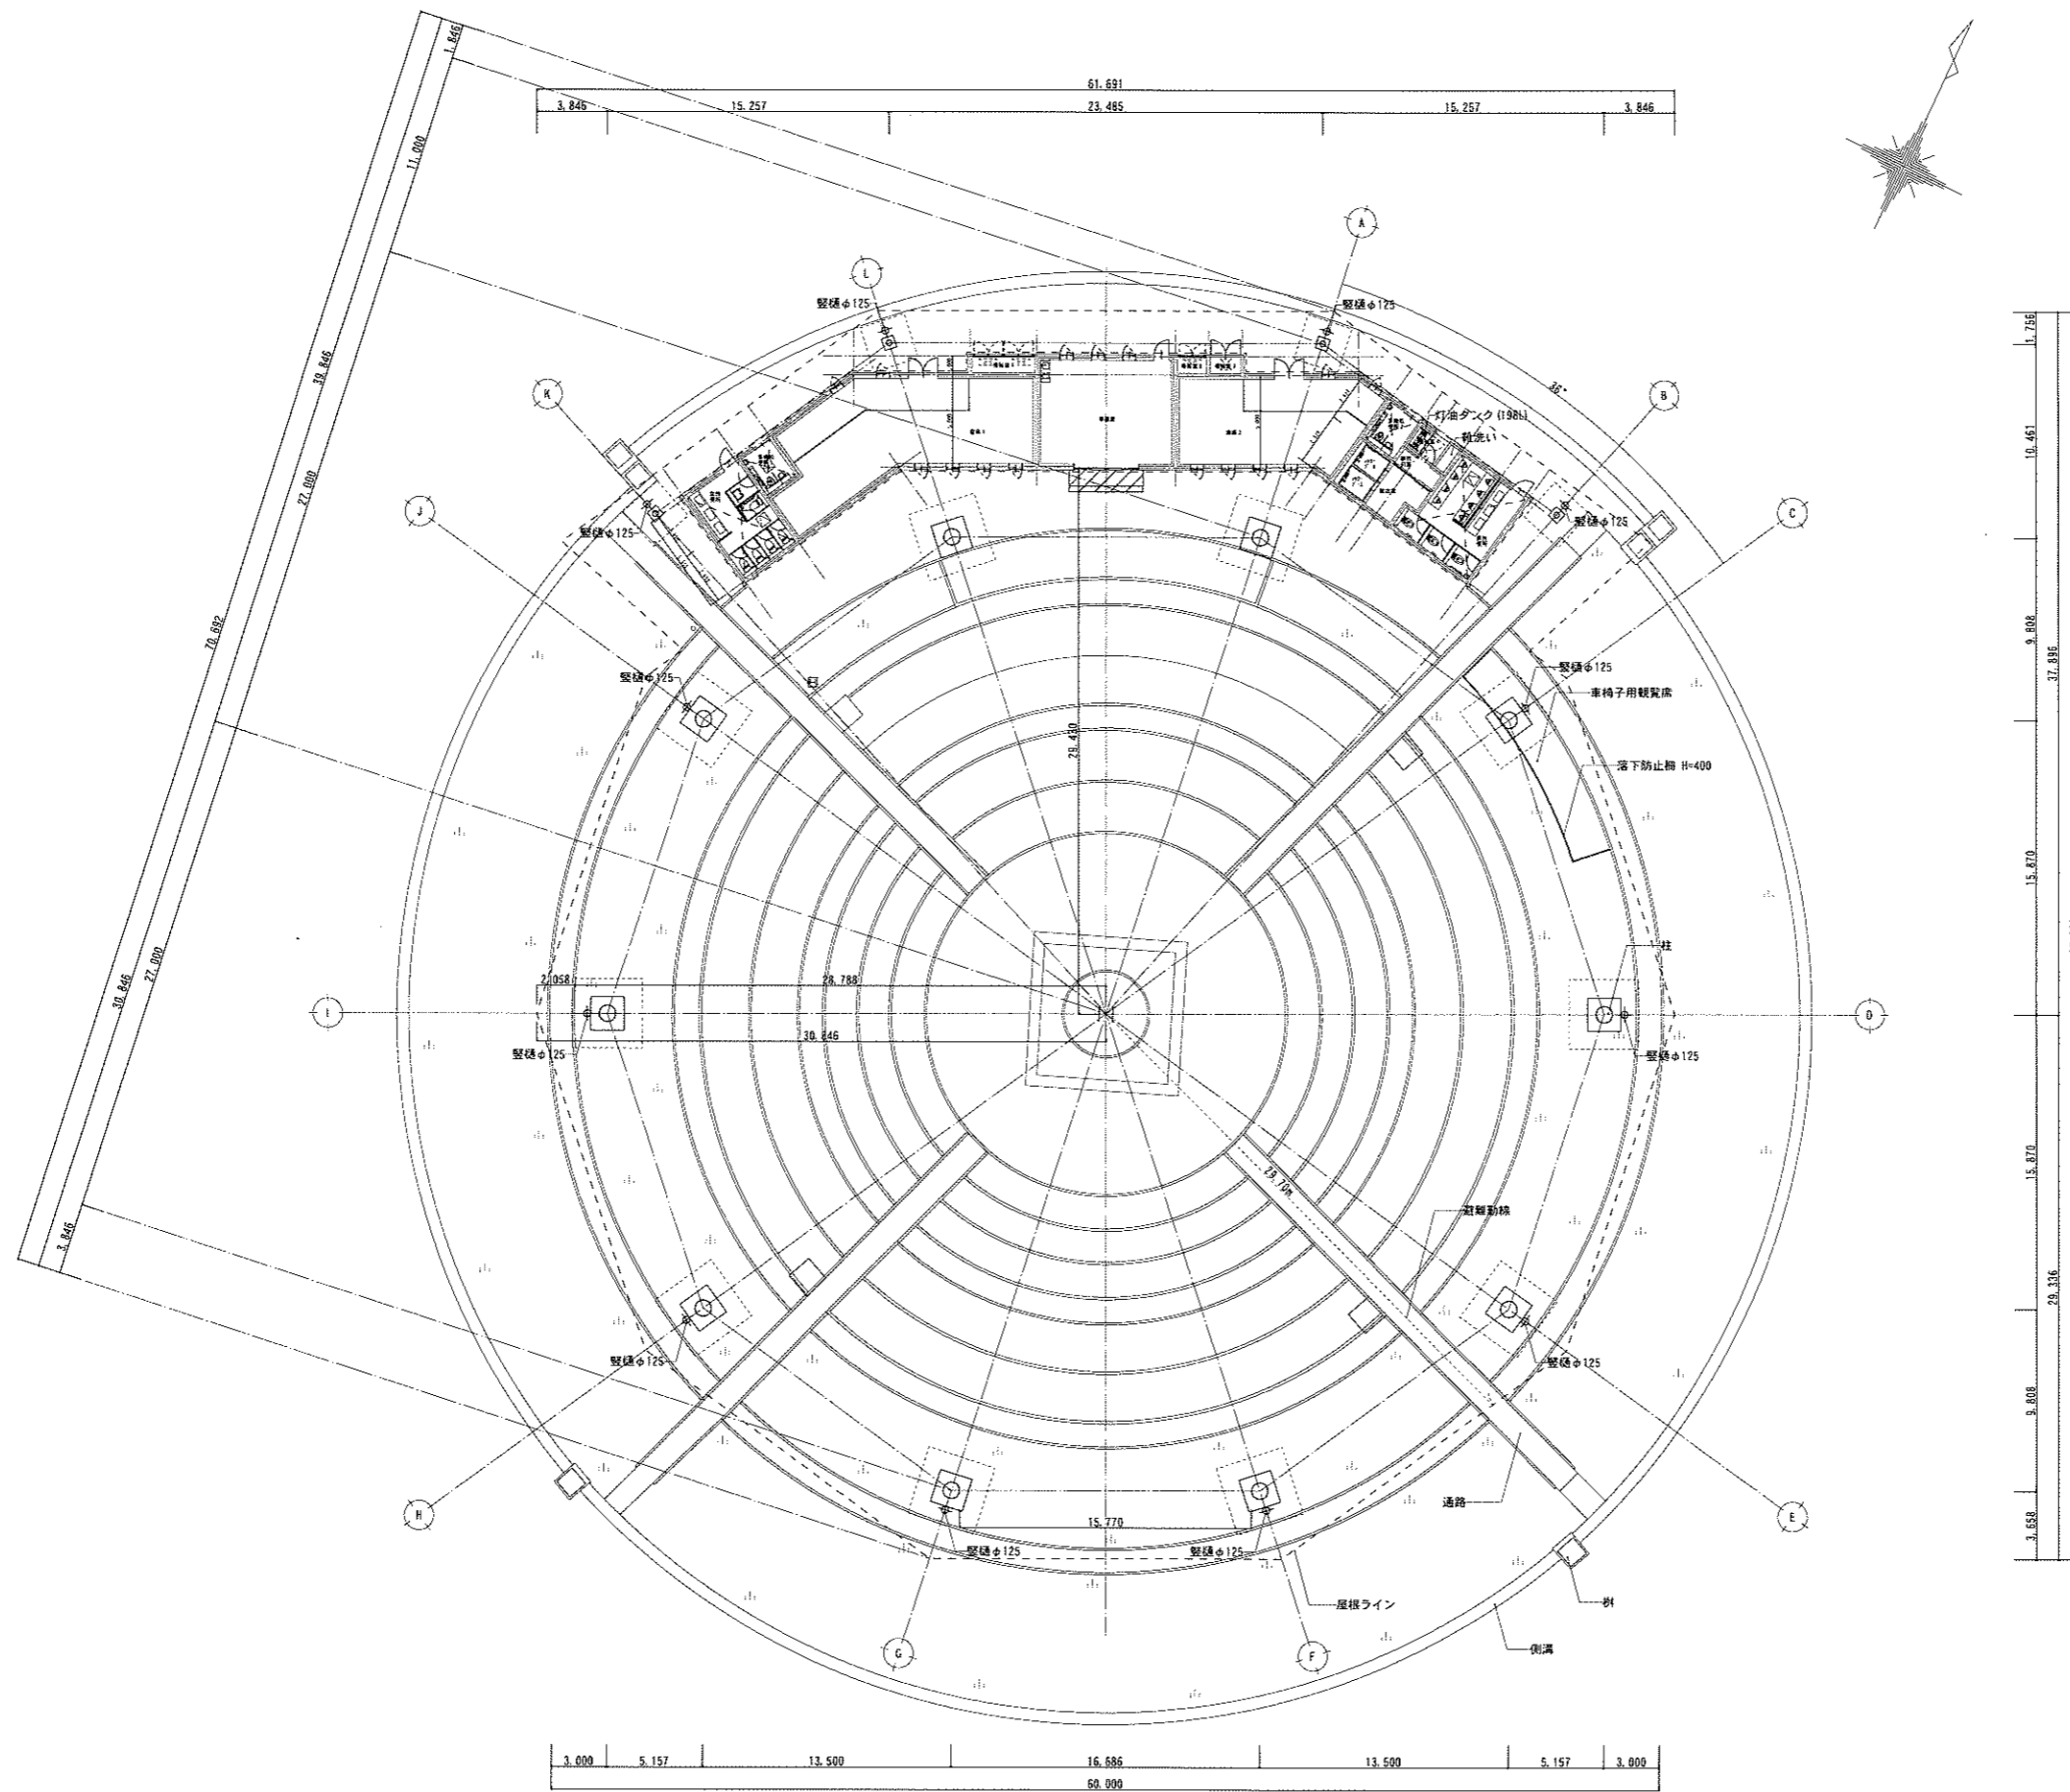


【相撲場】平面図 S=1/200

訂正	〒034-0094 青森県十和田市西二十二番町2-4-1 TEL 0176(25)2100(代) FAX 0176(25)2101	校印	主任担当	担当	担当	N. 2288-00	工事名	図面番号	設計
	一級 青森県知事登録 第397号 株式会社 石川設計	長畑	川村	杉山		2288-00	十和田市相撲場再整備建設工事	A-24	設計
						設計年月日 R5.3	図面名称	相尺	1級建築士登録第 219717号
							【相撲場】平面図	A 1:1/200 A 3:1/400	長畑良博

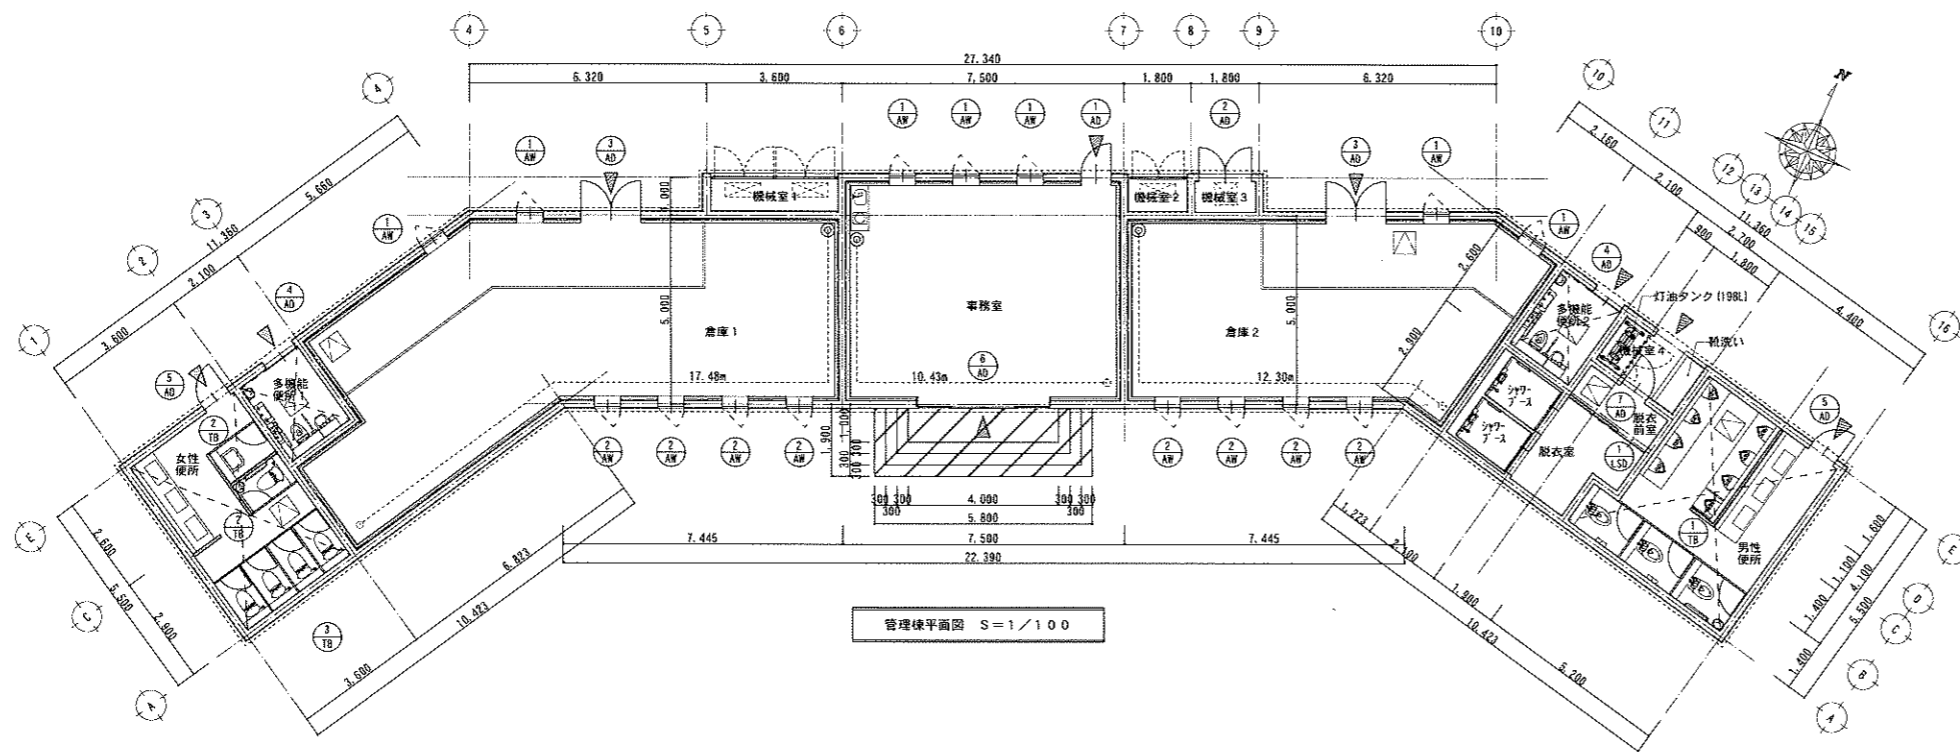

管理棟平面図 S=1/100

凡例	
99.0m	歩行距離
[Symbol]	床下ピット部分
[Symbol]	床下点検口 500×600
[Symbol]	出入口
[Symbol]	スチール製床置型 消火器ボックス (ABC10型消火器 別途)
[Symbol]	外置ステンレス製壁掛 消火器ボックス (ABC10型消火器 別途)

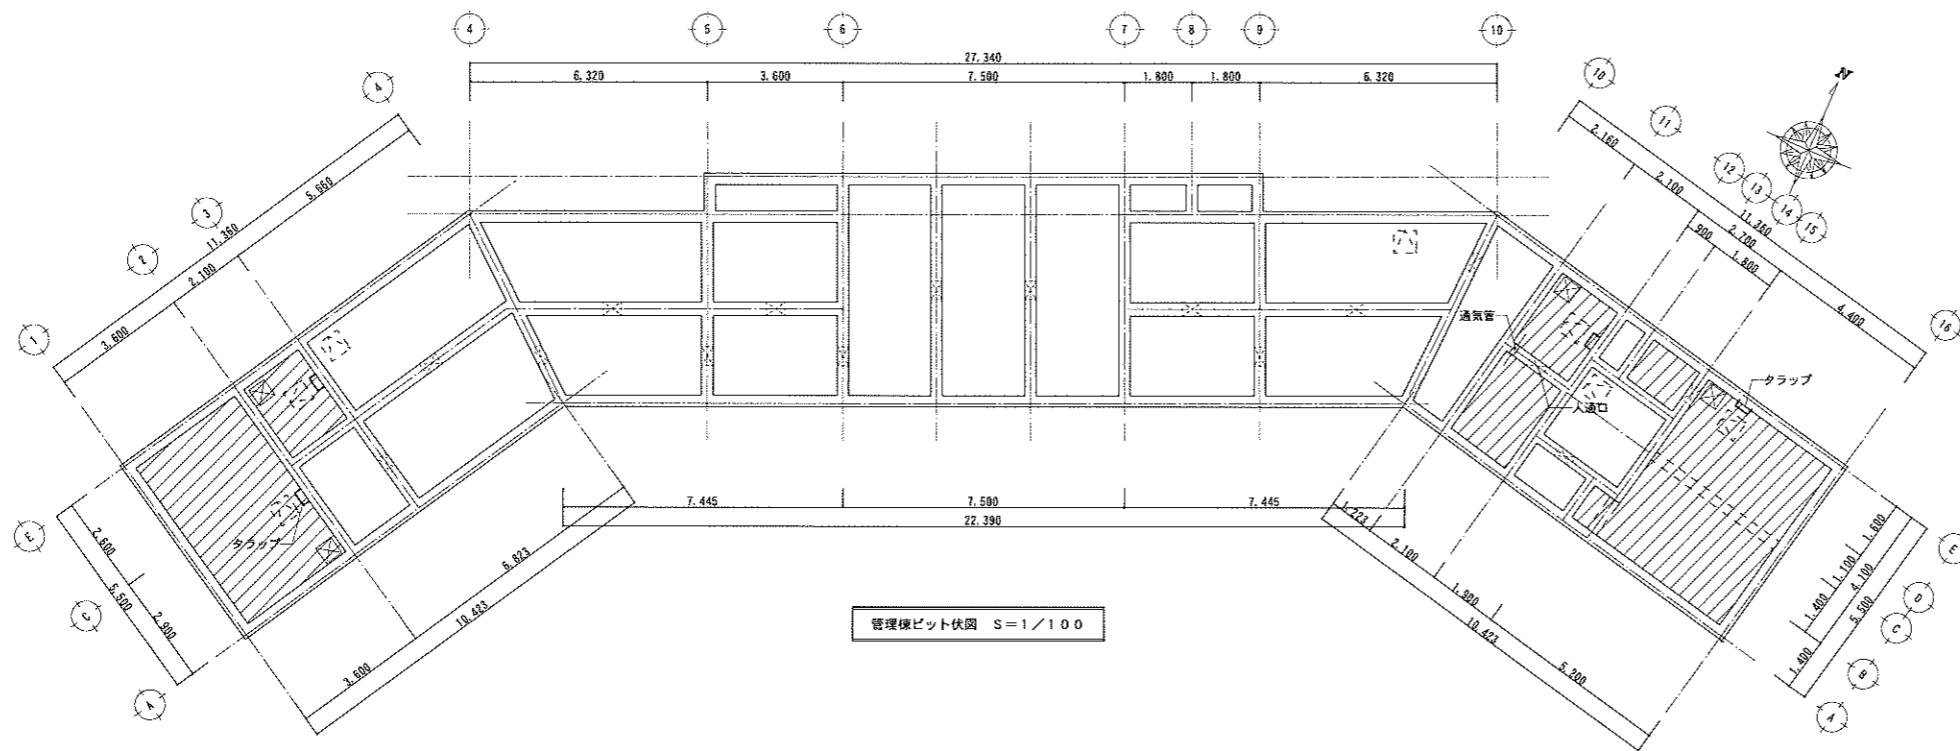

管理棟ピット伏図 S=1/100

凡例	
[Symbol]	床下点検口 600×600
[Symbol]	ステンレストラップ (防濁) 22φ W400 H300 Z4Z
[Symbol]	配管ピット範囲
[Symbol]	人通りφ500
[Symbol]	蓋埋 500×500×H300
[Symbol]	上通気管φ100 VP 下通気管φ75 VP(半割)