





No	数量
A1	2

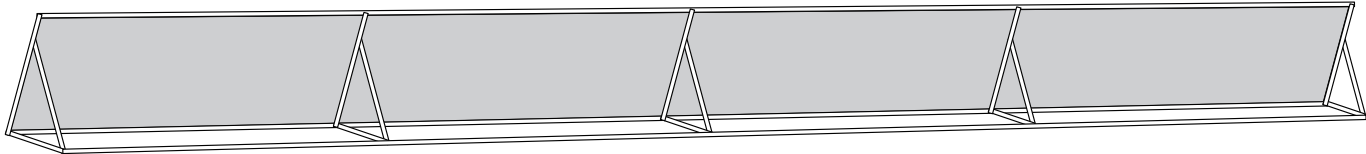


※背面 イメージ図

名 称	大会名看板	
設 置 場 所		
規 格	寸 法	W9,000mm x H1,200mm
	材 質	木枠+ベニヤ+ターポリン
	表 示	片面
	字 体	Noto Sans JP Black
	印 字	インクジェットフルカラー
	装 飾	表面白(裏面塗装なし)
	レイアウト	レイアウトのとおり(文字の校正・色については別途協議)
設 置 方 式	自立式	
特 記	風等による転倒防止措置を施す	

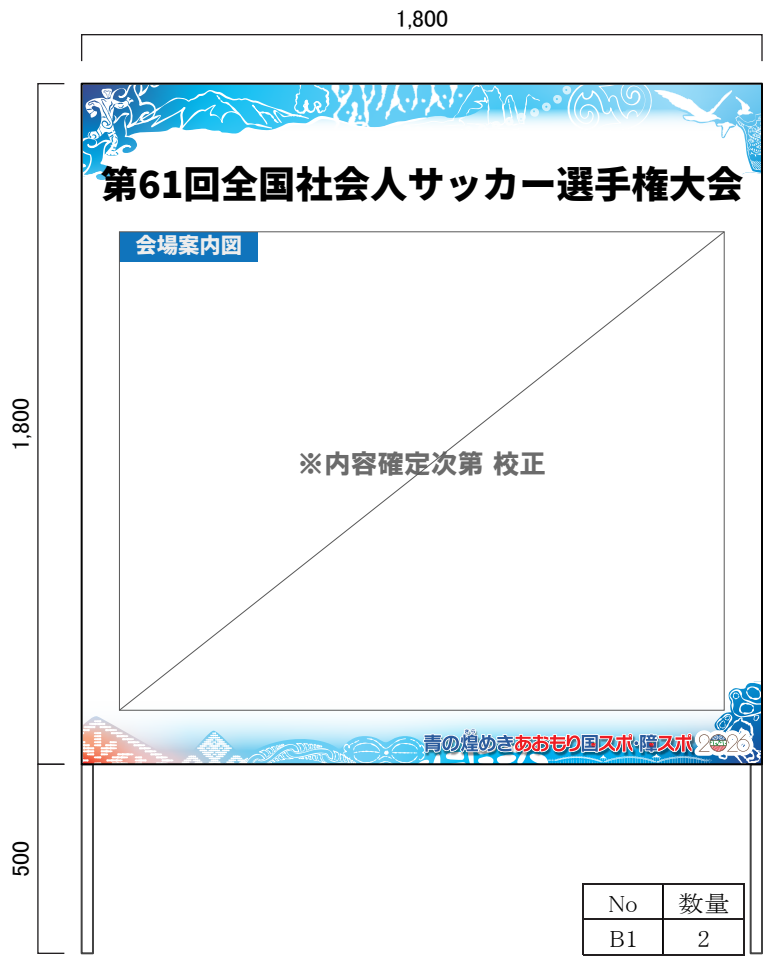

名 称	会場案内図	
設 置 場 所		
規 格	寸 法	W1,800mm x H1,800mm + 脚500
	材 質	木枠+出力シート
	表 示	片面
	字 体	Noto Sans JP Black
	印 字	インクジェットフルカラー
	装 飾	表面白(裏面塗装なし)
	レイアウト	レイアウトのとおり(文字の校正・色については別途協議)
	設 置 方 式	自立式/立掛式
特 記	風等による転倒防止措置を施す	

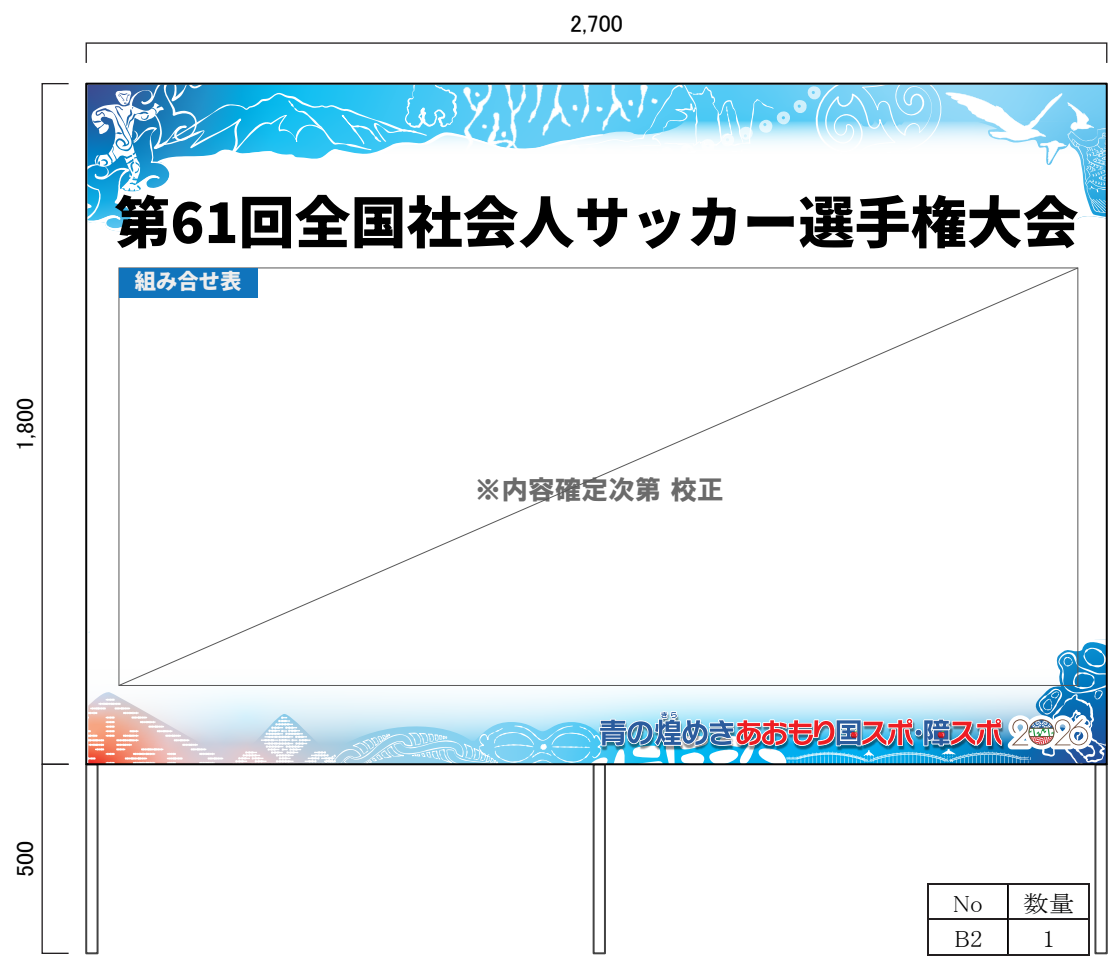

名 称	組合せ表	
設 置 場 所		
規 格	寸 法	W2,700mm x H1,800mm + 脚500
	材 質	木枠+出力シート
	表 示	片面
	字 体	Noto Sans JP Black
	印 字	インクジェットフルカラー
	装 飾	表面白(裏面塗装なし)
	レイアウト	レイアウトのとおり(文字の校正・色については別途協議)
	設 置 方 式	自立式/立掛式
特 記	風等による転倒防止措置を施す	

2,100

2,100



No	数量
C1	1

名 称	インタビューボード	
設 置 場 所		
規 格	寸 法	W2,100mm x H2,100mm
	材 質	木枠+ベニヤ+ターボリン
	表 示	片面
	字 体	Noto Sans JP Black
	印 字	インクジェットフルカラー
	装 飾	表面白(裏面塗装なし)
	レイアウト	レイアウトのとおり(文字の校正・色については別途協議)
	設 置 方 式	自立式
特 記	風等による転倒防止措置を施す	

青の煌めきあおもり国スポ・障スポ十和田市実行委員会



競技名

第61回全国社会人サッカー選手権大会

縮尺


S=1/20

図面名

サイン計画(C_インタビューボード)

修正日

2025/03/05

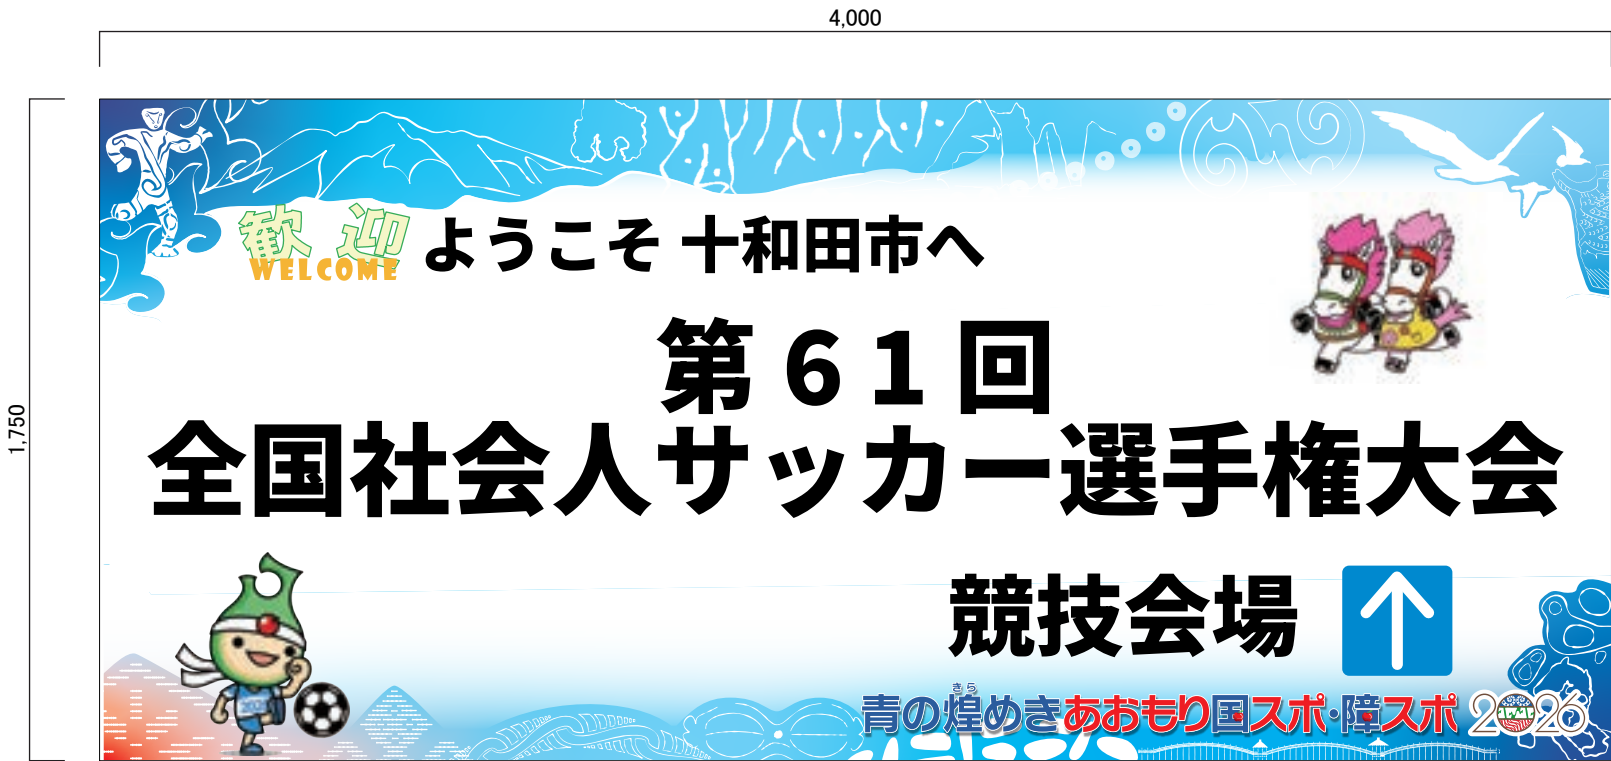

No	数量
C2	1

名 称	歓迎装飾	
設 置 場 所		
規 格	寸 法	W4,000mm x H1,750mm
	材 質	ターボリン
	表 示	片面
	字 体	Noto Sans JP Black
	印 字	インクジェットフルカラー
	装 飾	表面白(裏面塗装なし)
	レイアウト	レイアウトのとおり(文字の校正・色については別途協議)
	設 置 方 式	貼付
特 記	風等による転倒防止措置を施す	

青の煌めきあおもり国スポ・障スポ十和田市実行委員会		競技名	第61回全国社会人サッカー選手権大会	縮尺	S=1/20
		図面名	サイン計画(C_歓迎装飾)	修正日	2025/03/05

450

1,500

300

競技本部

立掛け

No	数量
D1	1

チーム控所

立掛け

No	数量
D2	1

アップ・クール
ダウンエリア

自立式

No	数量
D3	1

大会関係者受付

立掛け

No	数量
D4	1

受付案内所

立掛け

No	数量
D5	1

弁当引換所

立掛け

No	数量
D6	1

一般観覧席

立掛け

No	数量
D7	2

売店

立掛け

No	数量
D8	1

一般休憩所

立掛け

No	数量
D9	1

シャトルバス乗降所

自立式

No	数量
D10	1

TAXI
タクシー乗降所

自立式

No	数量
D11	1

-

No	数量
D12	-

-

No	数量
D13	-

-

No	数量
D14	-

-

No	数量
D15	-

-

No	数量
D16	-

名称	立看板	
設置場所		
規格	寸法	W450mm x H1,500mm + 脚300mm
	材質	木枠 + ターポリン
	表示	片面
	字体	Noto Sans JP Black
	印字	インクジェットフルカラー
	装飾	表面白(裏面塗装なし)
	レイアウト	レイアウトのとおり(文字の校正・色については別途協議)
設置方式	自立式または立掛け	
特記	風等による転倒防止措置を施す	

青の煌めきあおもり国スポ・障スポ十和田市実行委員会

青の煌めきあおもり国スポ

2026

翔ける未来へ縄文の風に乗って
第80回国民スポーツ大会

競技名

第61回全国社会人サッカー選手権大会

縮尺

S=1/20

図面名

サイン計画(D_立看板①)

修正日

2025/03/05

450

1,500

300

P

選手バス乗降所

自立式

No	数量
D20	1

P

関係者駐車場

自立式

No	数量
D21	1

P

一般駐車場

自立式

No	数量
D22	2

※矢印は後貼り

↑

競技会場

立掛け

No	数量
D23	2

※矢印は後貼り

↑

アップ・クール
ダウンエリア

自立式

No	数量
D24	2

※矢印は後貼り

↔

人工芝多目的グラウンド
高森山球技場（天然芝）

自立式

No	数量
D25	1

-

No	数量
D26	-

-

No	数量
D27	-

-

No	数量
D28	-

！お願い

ADカードを
ご提示ください

※ADカード 一覧

関係者以外
立入禁止

自立式

No	数量
D30	5

-

No	数量
D31	-

-

No	数量
D32	-

-

No	数量
D33	-

-

No	数量
D34	-

-

No	数量
D35	-

-

No	数量
D36	-

名 称	立看板	
設置場所		
規 格	寸 法	W450mm x H1,500mm + 脚300mm
	材 質	木枠 + ターポリン
	表 示	片面
	字 体	Noto Sans JP Black
	印 字	インクジェットフルカラー
	装 飾	表面白（裏面塗装なし）
	レイアウト	レイアウトのとおり（文字の校正・色については別途協議）
設置方式		自立式または立掛け
特 記		風等による転倒防止措置を施す

青の煌めきあおもり国スポ・障スポ十和田市実行委員会

青の煌めきあおもり国スポ

2026

翔ける未来へ縄文の風に乗って
第80回国民スポーツ大会

競技名

第61回全国社会人サッカー選手権大会

縮尺

S=1/20

図面名

サイン計画(D_立看板②)

修正日

2025/03/05

297

420

球技場x1 人工芝x1

審判
アセッサー席

No	数量
E1	2

球技場x1 多目的x1

マッチ
コミッショナー席

No	数量
E2	2

球技場x1 多目的x1

記
放送席・

No	数量
E3	2

管理棟x1

記
録本部

No	数量
E4	1

球技場x1

競
技本部

No	数量
E5	1

球技場x1 多目的x1

競
技役員席

No	数量
E6	2

球技場x1 多目的x1

TS
NG席・

No	数量
E7	2

球技場x1 多目的x1

来
賓・
大会役員席

No	数量
E8	2

球技場x1 多目的x1

視
察員
報道員席・

No	数量
E9	2

管理棟x2

MM
CC
控室

No	数量
E10	2

球技場x1 多目的x1

審
判員控室

No	数量
E11	2

管理棟x1

審
判員
シャワー室

No	数量
E12	1

管理棟x1

実
施本部

No	数量
E13	1

管理棟x1

救
護
室

No	数量
E14	1

管理棟x1

競
技補助員
控室

No	数量
E15	1

管理棟x1

競
技係員・
ボランティア控室

No	数量
E16	1

その他x1

！
お願い
①弁当の引換時間は、
○時から○時までです。
②消費期限にかかわらず
弁当引換後は
お早めにお召し上がりください。
③弁当ガラは、
○時から○時までにお引換所
までお持ちください。

No	数量
E17	1

球技場x1 多目的x1

ハ
ートフル
席

No	数量
E18	2

その他x1

無
料
ド
リ
ン
ク
コ
ー
ナ
ー

No	数量
E19	1

その他x1

駐
車
場
係
控
所

No	数量
E20	1

その他x1

喫
煙
所

No	数量
E21	1

球技場x1

ド
ク
タ
ー
待
機
室

No	数量
E22	1

No	数量
E23	-

No	数量
E24	-

No	数量
E25	-

名 称	紙札	
設置場所		
規 格	寸 法	W297mm x H420mm
	材 質	ラミネート紙
	表 示	片面
	字 体	Noto Sans JP Black
	印 字	インクジェットフルカラー
	装 飾	-
レイアウト	レイアウトのとおり(文字の校正・色については別途協議)	
設置方式	貼付け式	
特 記	風等による飛散防止措置を施す	

青の煌めきあおもり国スポ・障スポ十和田市実行委員会

青の煌めきあおもり国スポ

2026 翔ける未来へ縄文の風に乗って
第80回国民スポーツ大会



競技名

第61回全国社会人サッカー選手権大会

縮尺

S=1/10

図面名

サイン計画(E_紙札)

修正日

2025/03/05

