


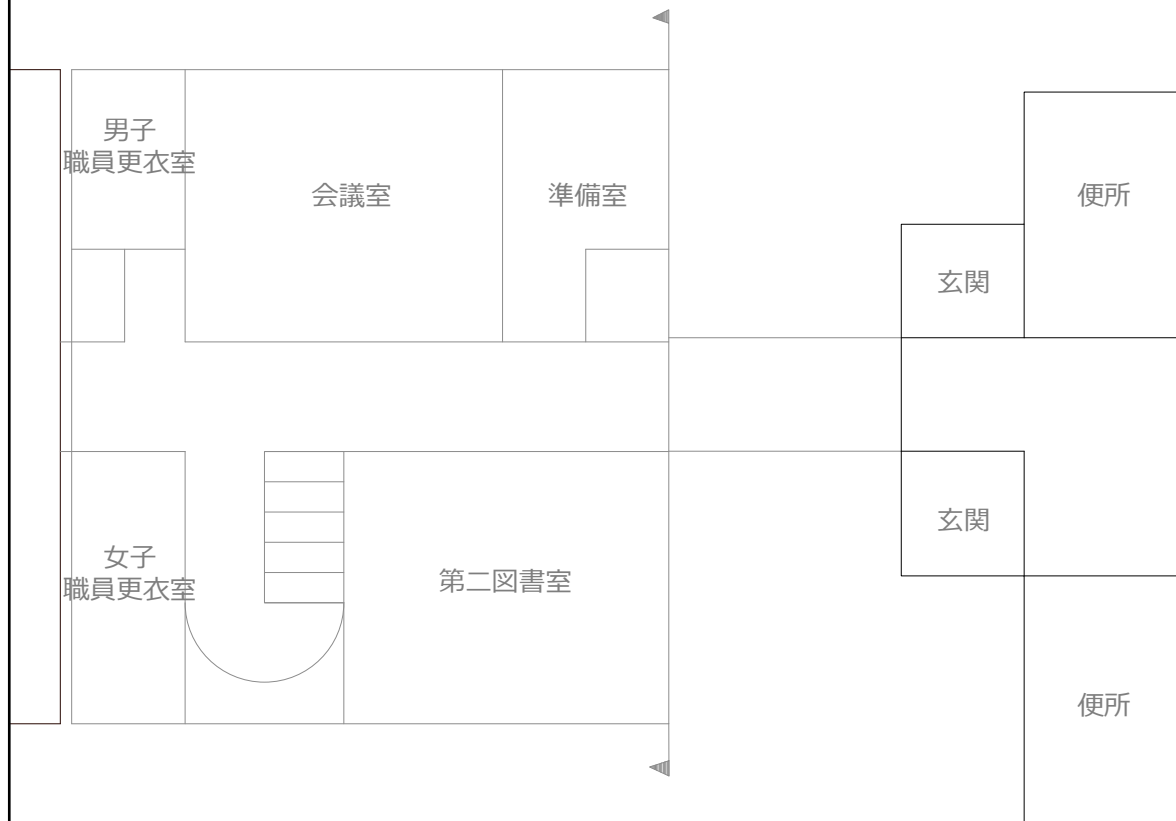


看板設置のみ

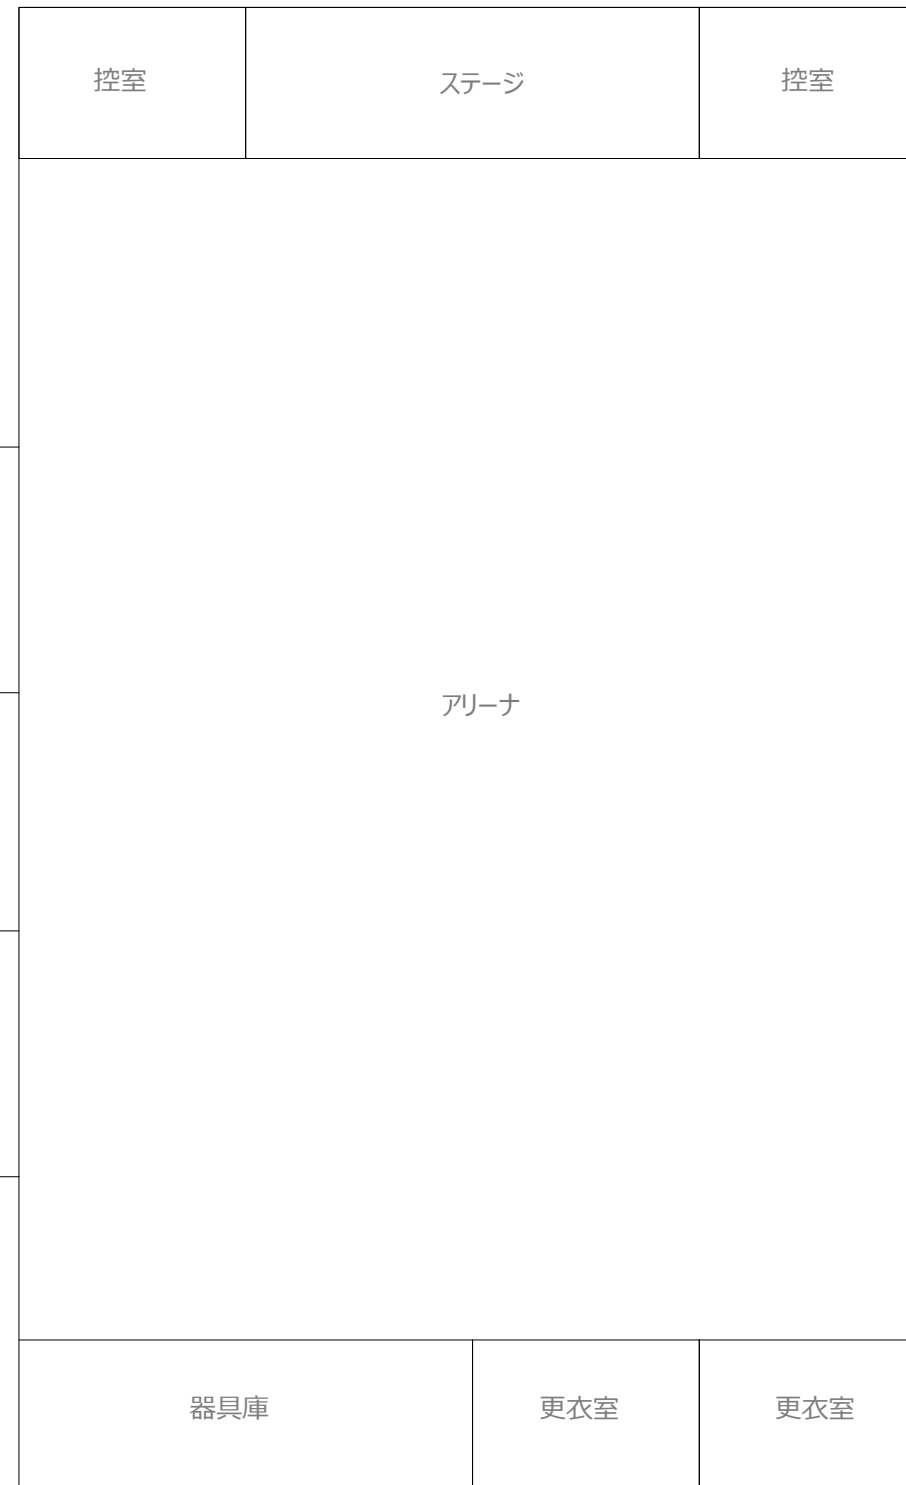

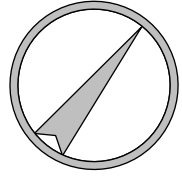

看板設置のみ

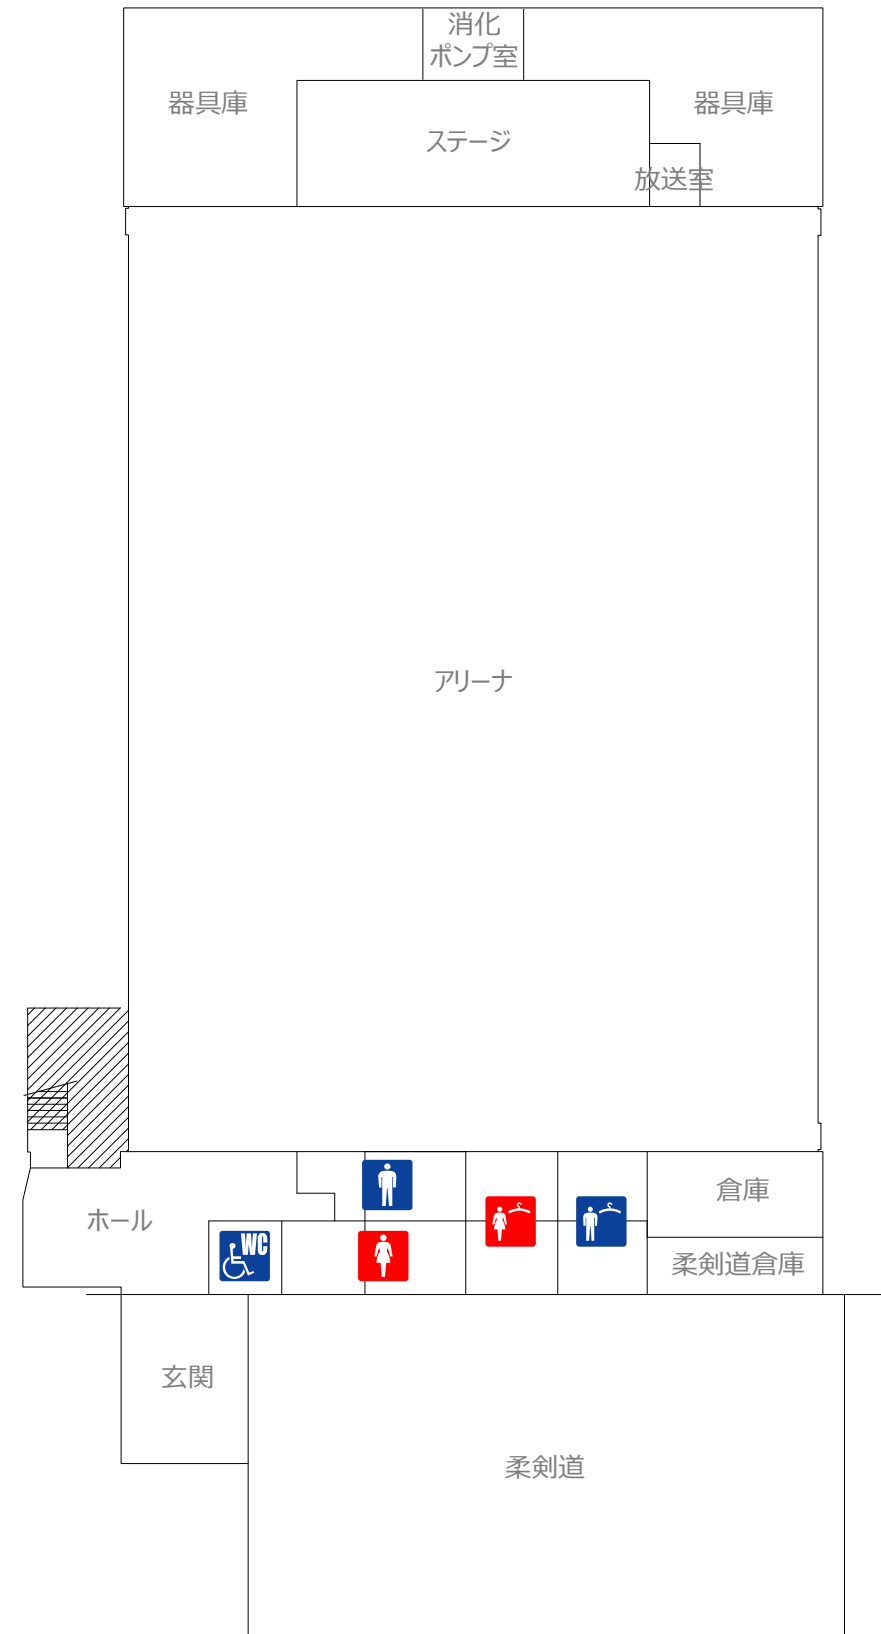

青の煌めきあおもり国スポ・障スポ
十和田市実行委員会



競技名

バスケットボール競技会(少年男子)

縮尺


S=1/300(A3)

図面名


練習会場配置計画
〈十和田市立三本木中学校体育館〉

修正日

2025/03/05

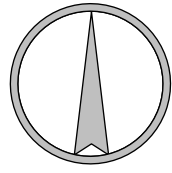

看板設置のみ

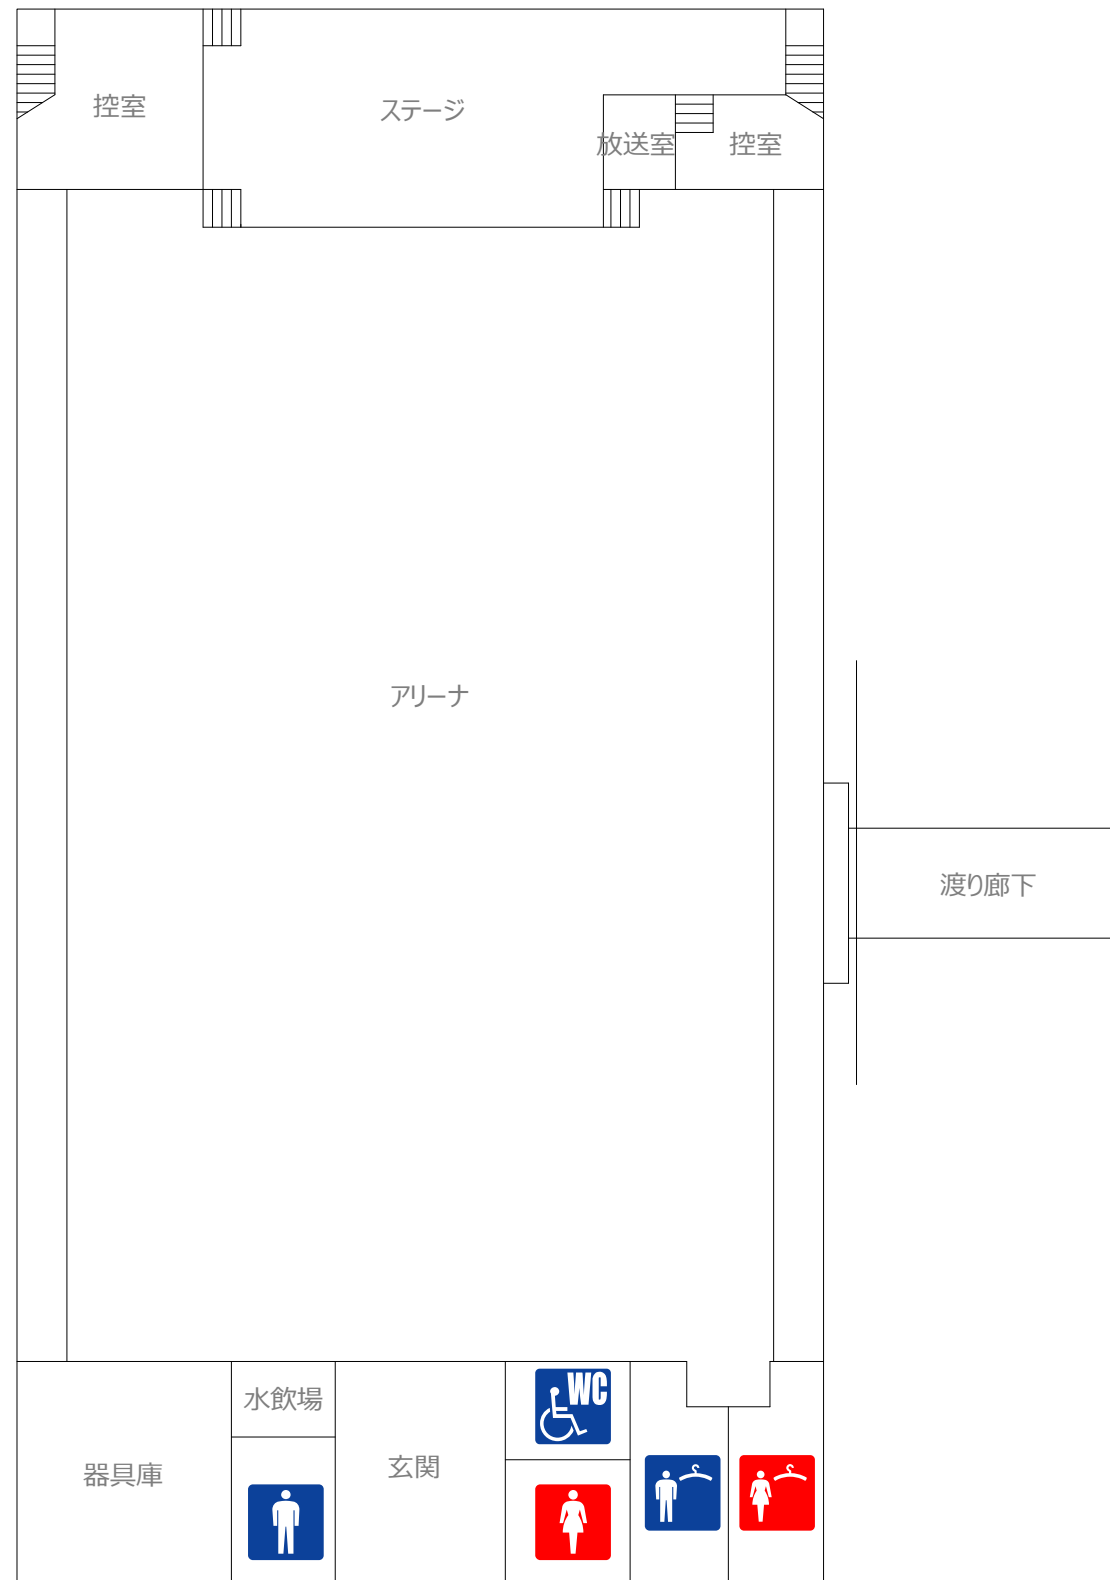

青の煌めきあおもり国スポ・障スポ
十和田市実行委員会



競技名

バスケットボール競技会(少年男子)

縮尺


S=1/200(A3)

図面名


練習会場配置計画
〈十和田市立西小学校体育館〉


修正日

2025/03/05

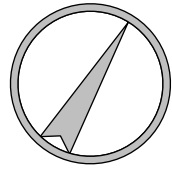


看板設置のみ

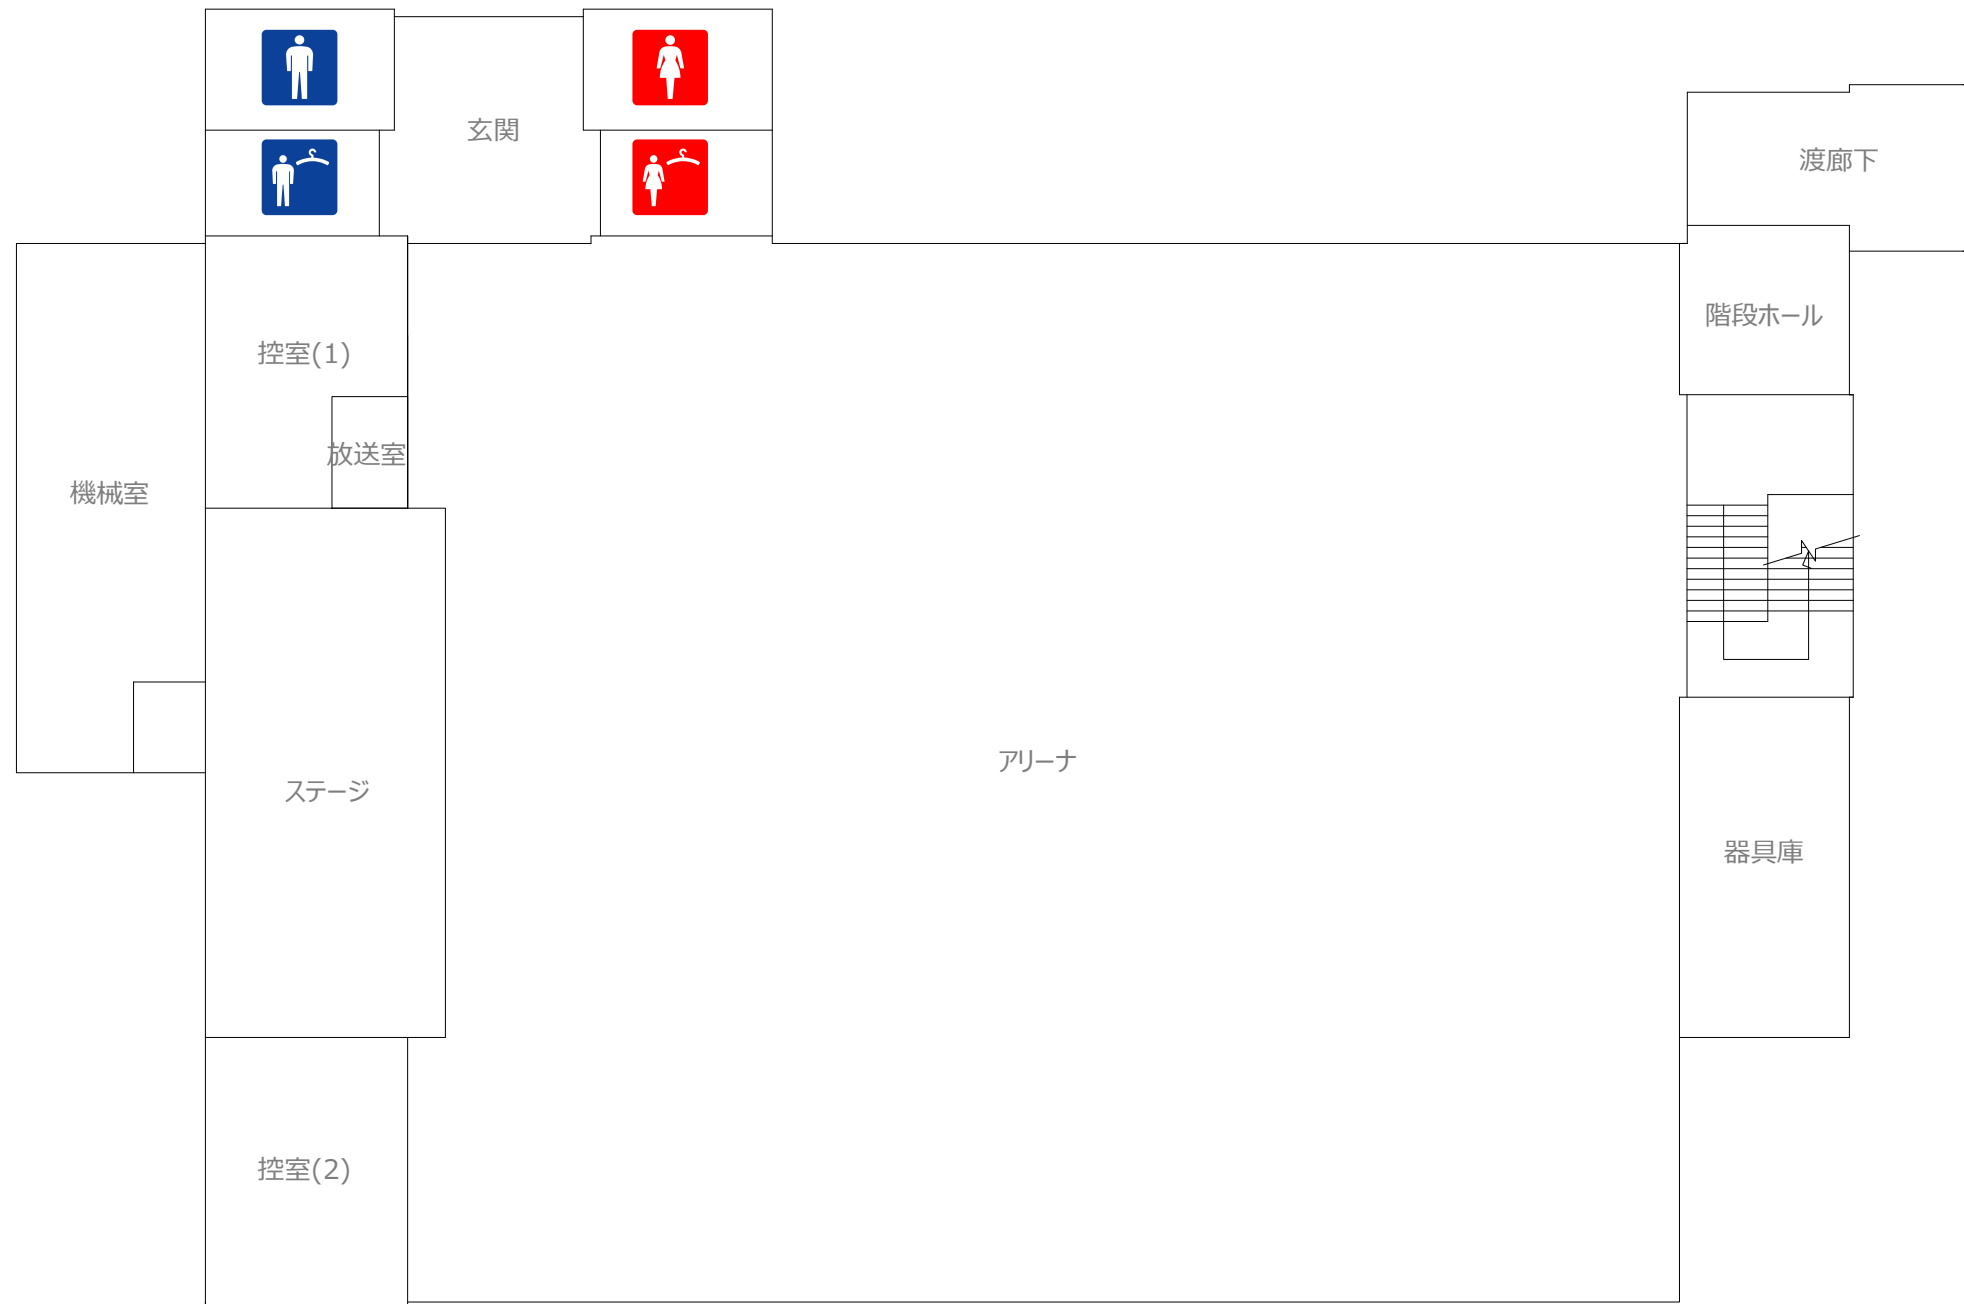

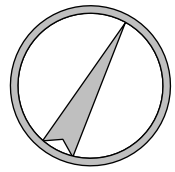

看板設置のみ

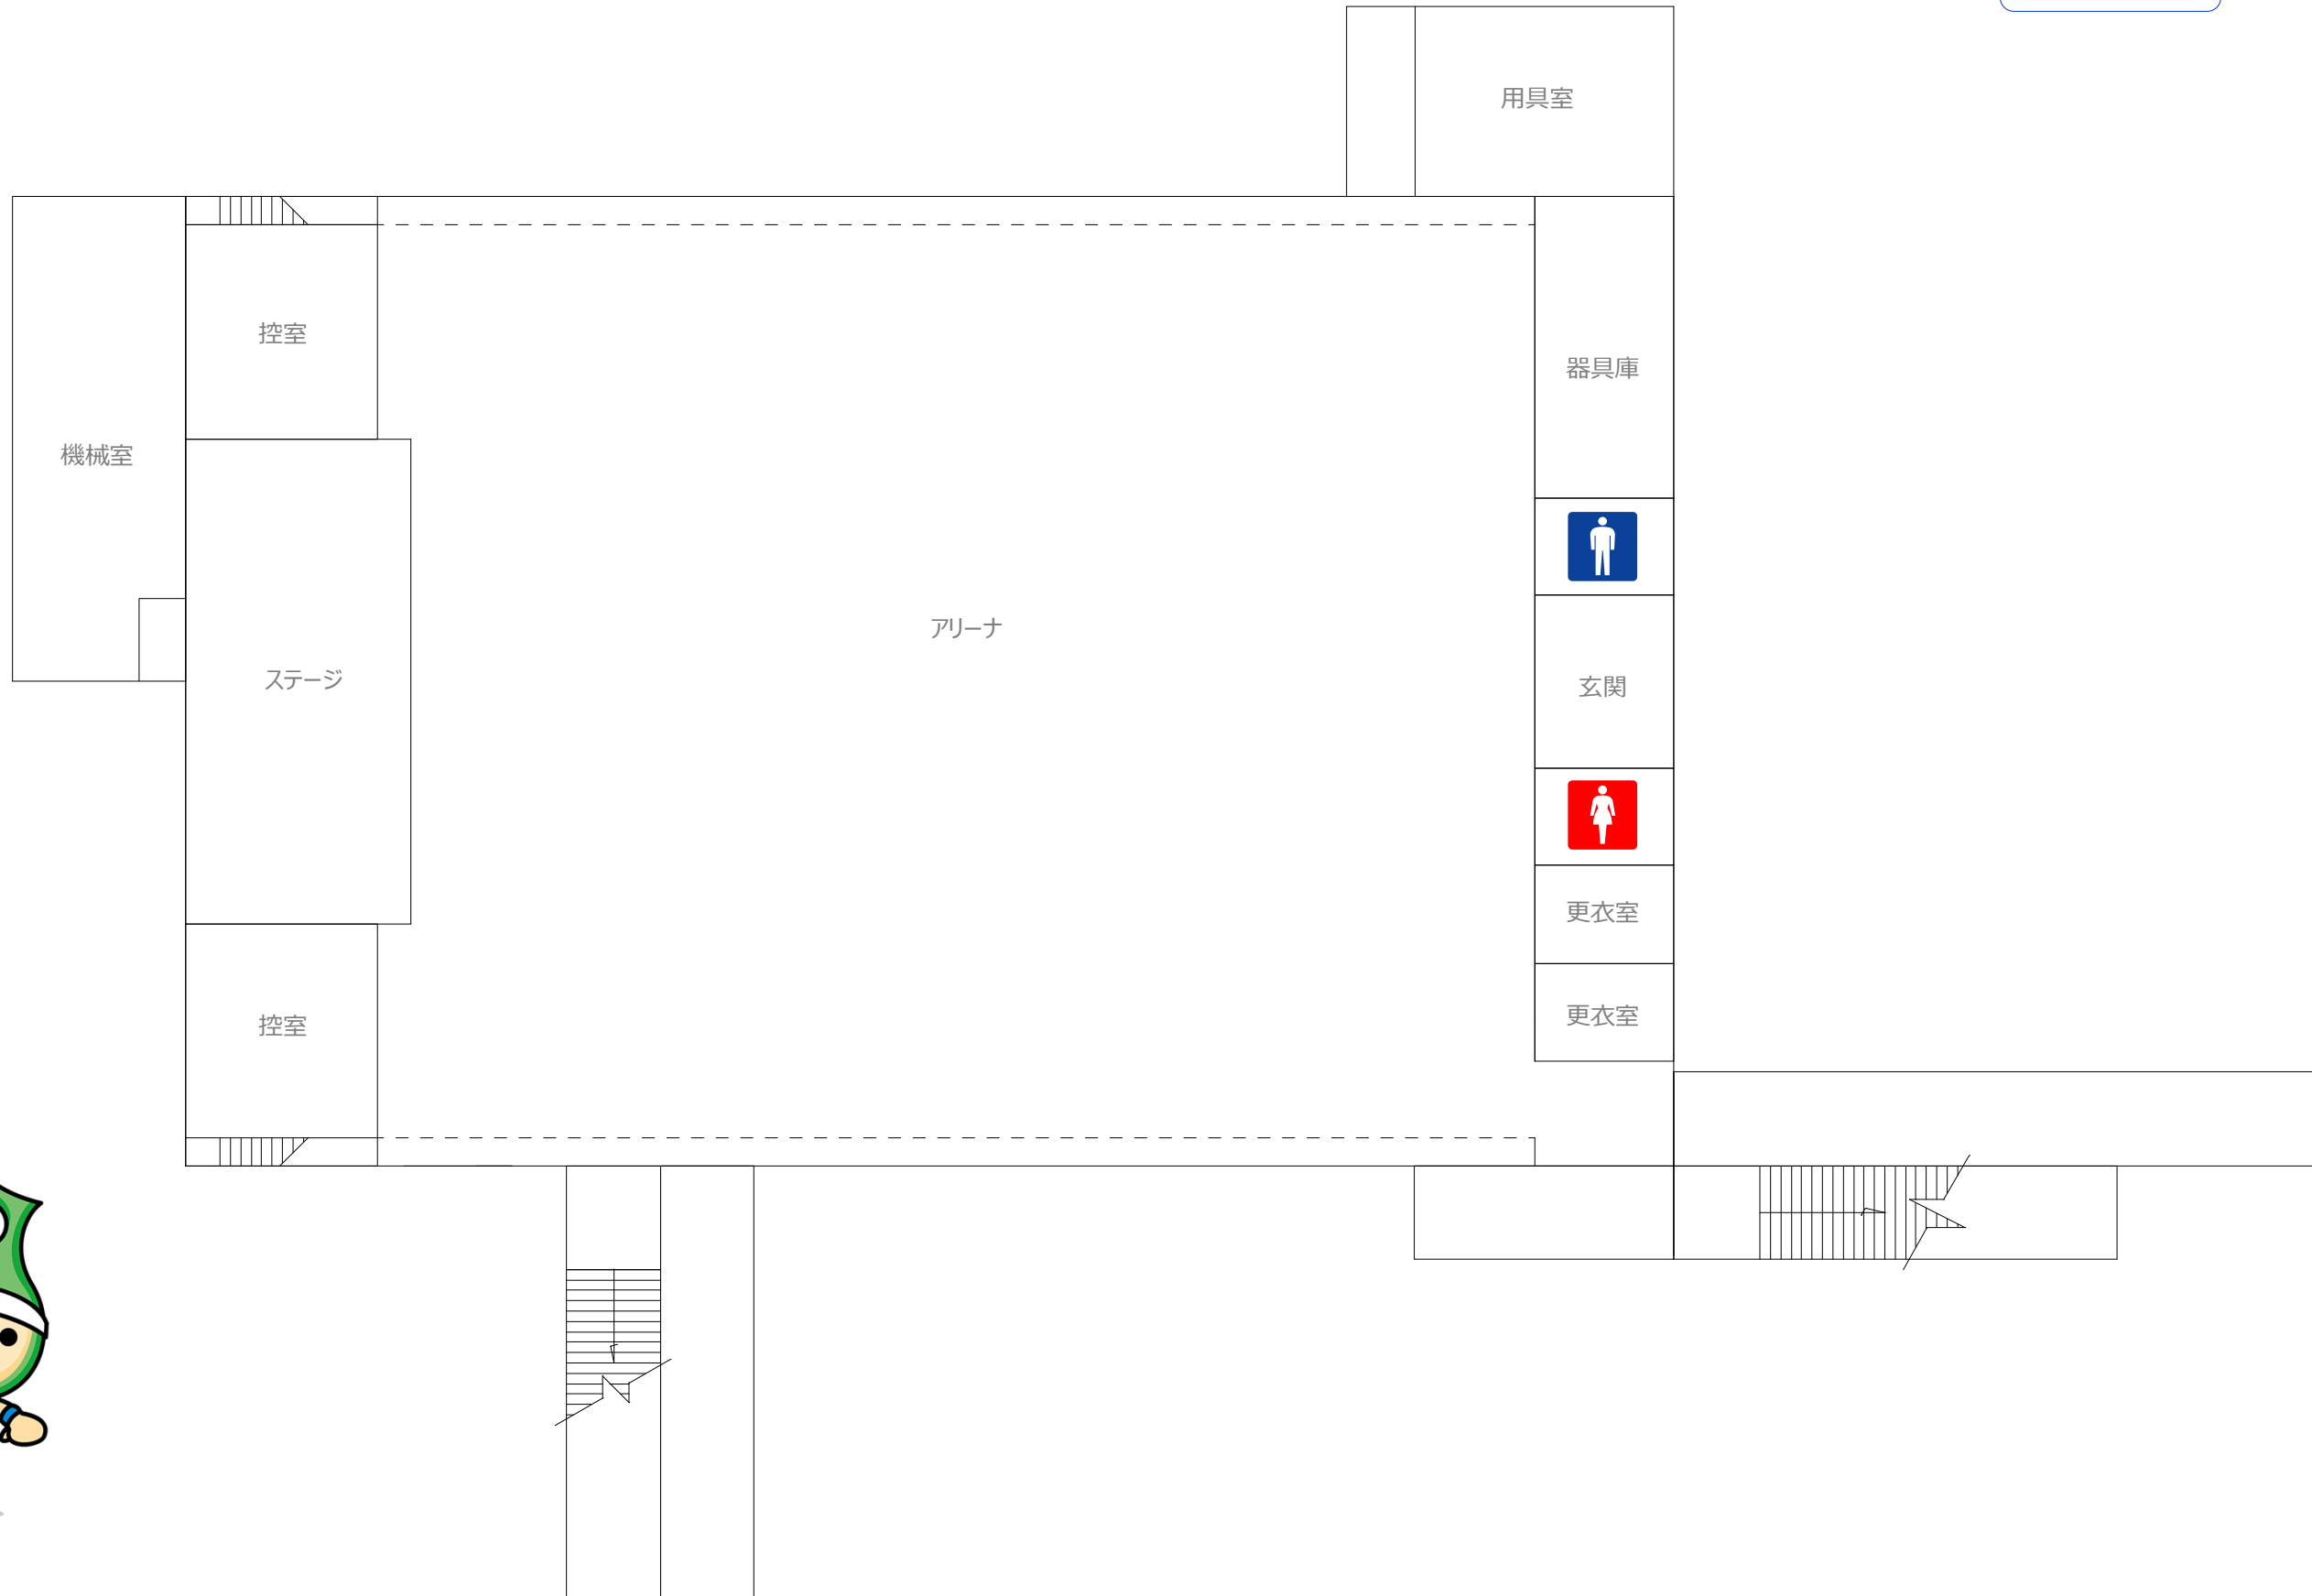

青の煌めきあおもり国スポ・障スポ
十和田市実行委員会



競技名

バスケットボール競技会(少年男子)

縮尺


S=1/200(A3)

図面名


練習会場配置計画
〈十和田市立北園小学校体育館〉

修正日

2025/03/05

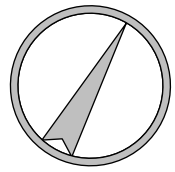

看板設置のみ

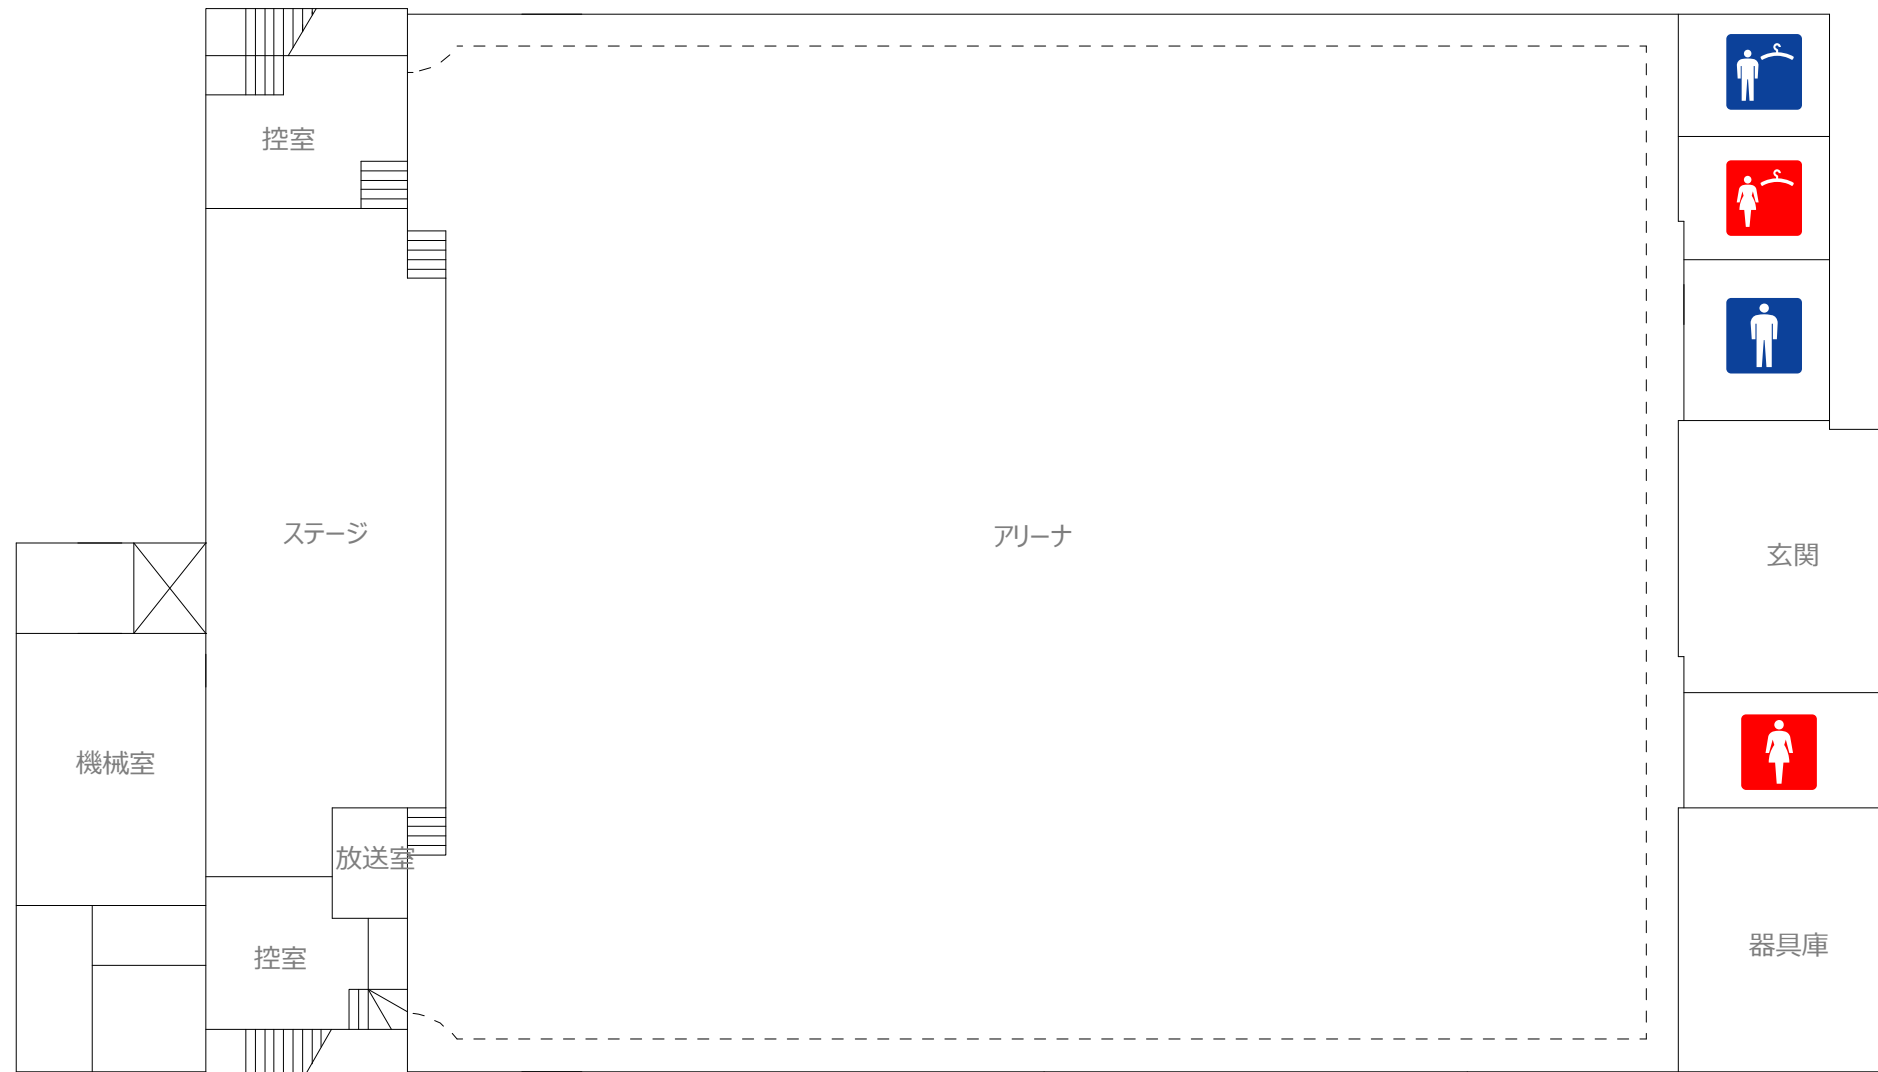

青の煌めきあおもり国スポ・障スポ
十和田市実行委員会



競技名

バスケットボール競技会(少年男子)

縮尺

S=1/200(A3)

図面名

練習会場配置計画
〈十和田市立南小学校体育館〉

修正日

2025/03/05