




No	施設名称
1	選手控所
2	受付

競技名	No.	施設名称	設置場所	設置日	撤去日
サッカー (本大会)	1	選手控所	南運動公園 (練習会場)		

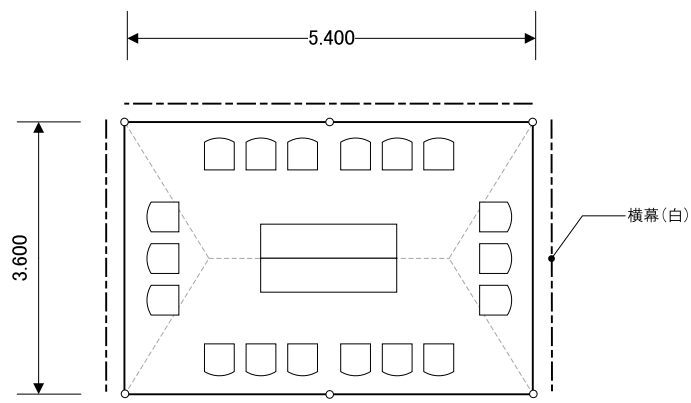

×2箇所


1 / 100

No.	項目 / 規格	数量	単位	調達方法	No.	項目 / 規格	数量	単位	調達方法
1	パイプテント 2K×3K	2	張	レンタル	16				
2	横幕 2間	4	枚	レンタル	17				
3	横幕 3間	4	枚	レンタル	18				
4	デコラテーブル	4	台	レンタル	19				
5	パイプ椅子	36	脚	レンタル	20				
6					21				
7					22				
8					23				
9					24				
10					25				
11					26				
12					27				
13					28				
14					29				
15					30				

- 特記事項 -

2026/03/11

競技名	No.	施設名称	設置場所	設置日	撤去日
サッカー (本大会)	2	係員控所	南運動公園 (練習会場)		

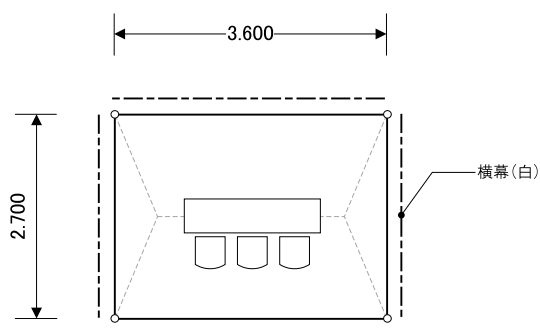

1 / 100

No.	項目 / 規格	数量	単位	調達方法	No.	項目 / 規格	数量	単位	調達方法
1	パイプテント 1.5K×2K	1	張	レンタル	16				
2	横幕 1.5間	2	枚	レンタル	17				
3	横幕 2間	2	枚	レンタル	18				
4	デコラテーブル	1	台	レンタル	19				
5	パイプ椅子	3	脚	レンタル	20				
6	AED	1	台	レンタル	21				
7					22				
8					23				
9					24				
10					25				
11					26				
12					27				
13					28				
14					29				
15					30				

- 特記事項 -

2025/02/21

競技名	No.	施設名称	設置場所	設置日	撤去日
サッカー (本大会)	3	トイレ	南運動公園 (練習会場)		

※会場配置図を参照

1 / 100

No.	項目 / 規格	数量	単位	調達方法	No.	項目 / 規格	数量	単位	調達方法
1	トイレ	1	式	施設備品	16				
2					17				
3					18				
4					19				
5					20				
6					21				
7					22				
8					23				
9					24				
10					25				
11					26				
12					27				
13					28				
14					29				
15					30				


- 特記事項 -

2025/02/21



No	施設名称
1	選手控所
2	受付

競技名	No.	施設名称	設置場所	設置日	撤去日
サッカー (本大会)	1	選手控所	十和田中学校グラウンド (練習会場)		

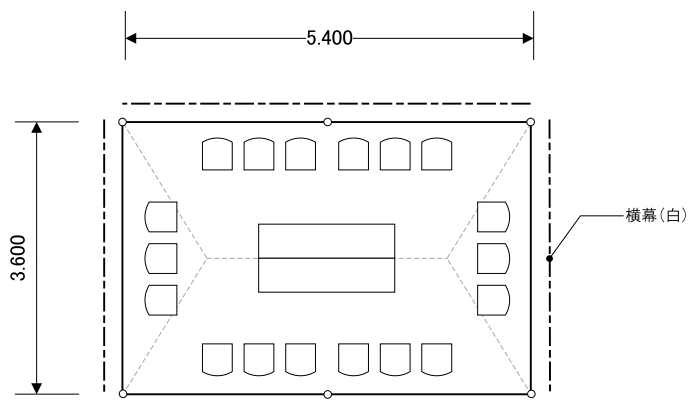

×2箇所


1 / 100

No.	項目 / 規格	数量	単位	調達方法	No.	項目 / 規格	数量	単位	調達方法
1	パイプテント 2K×3K	2	張	レンタル	16				
2	横幕 2間	4	枚	レンタル	17				
3	横幕 3間	4	枚	レンタル	18				
4	デコラテーブル	4	台	レンタル	19				
5	パイプ椅子	36	脚	レンタル	20				
6					21				
7					22				
8					23				
9					24				
10					25				
11					26				
12					27				
13					28				
14					29				
15					30				

- 特記事項 -

2025/02/21

競技名	No.	施設名称	設置場所	設置日	撤去日
サッカー (本大会)	2	係員控所	十和田中学校グラウンド (練習会場)		

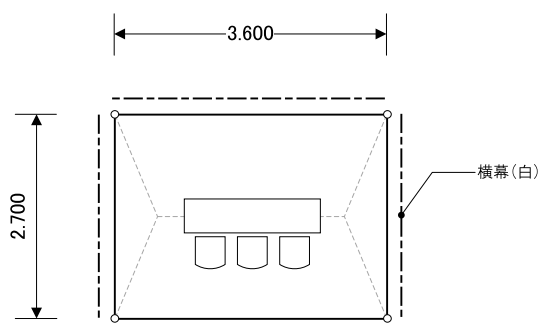


1 / 100


No.	項目 / 規格	数量	単位	調達方法	No.	項目 / 規格	数量	単位	調達方法
1	パイプテント 1.5K×2K	1	張	レンタル	16				
2	横幕 1.5間	2	枚	レンタル	17				
3	横幕 2間	2	枚	レンタル	18				
4	デコラテーブル	1	台	レンタル	19				
5	パイプ椅子	3	脚	レンタル	20				
6					21				
7					22				
8					23				
9					24				
10					25				
11					26				
12					27				
13					28				
14					29				
15					30				

- 特記事項 -


2025/02/21

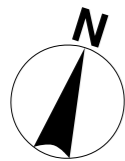

No	施設名称
1	選手控所
2	受付

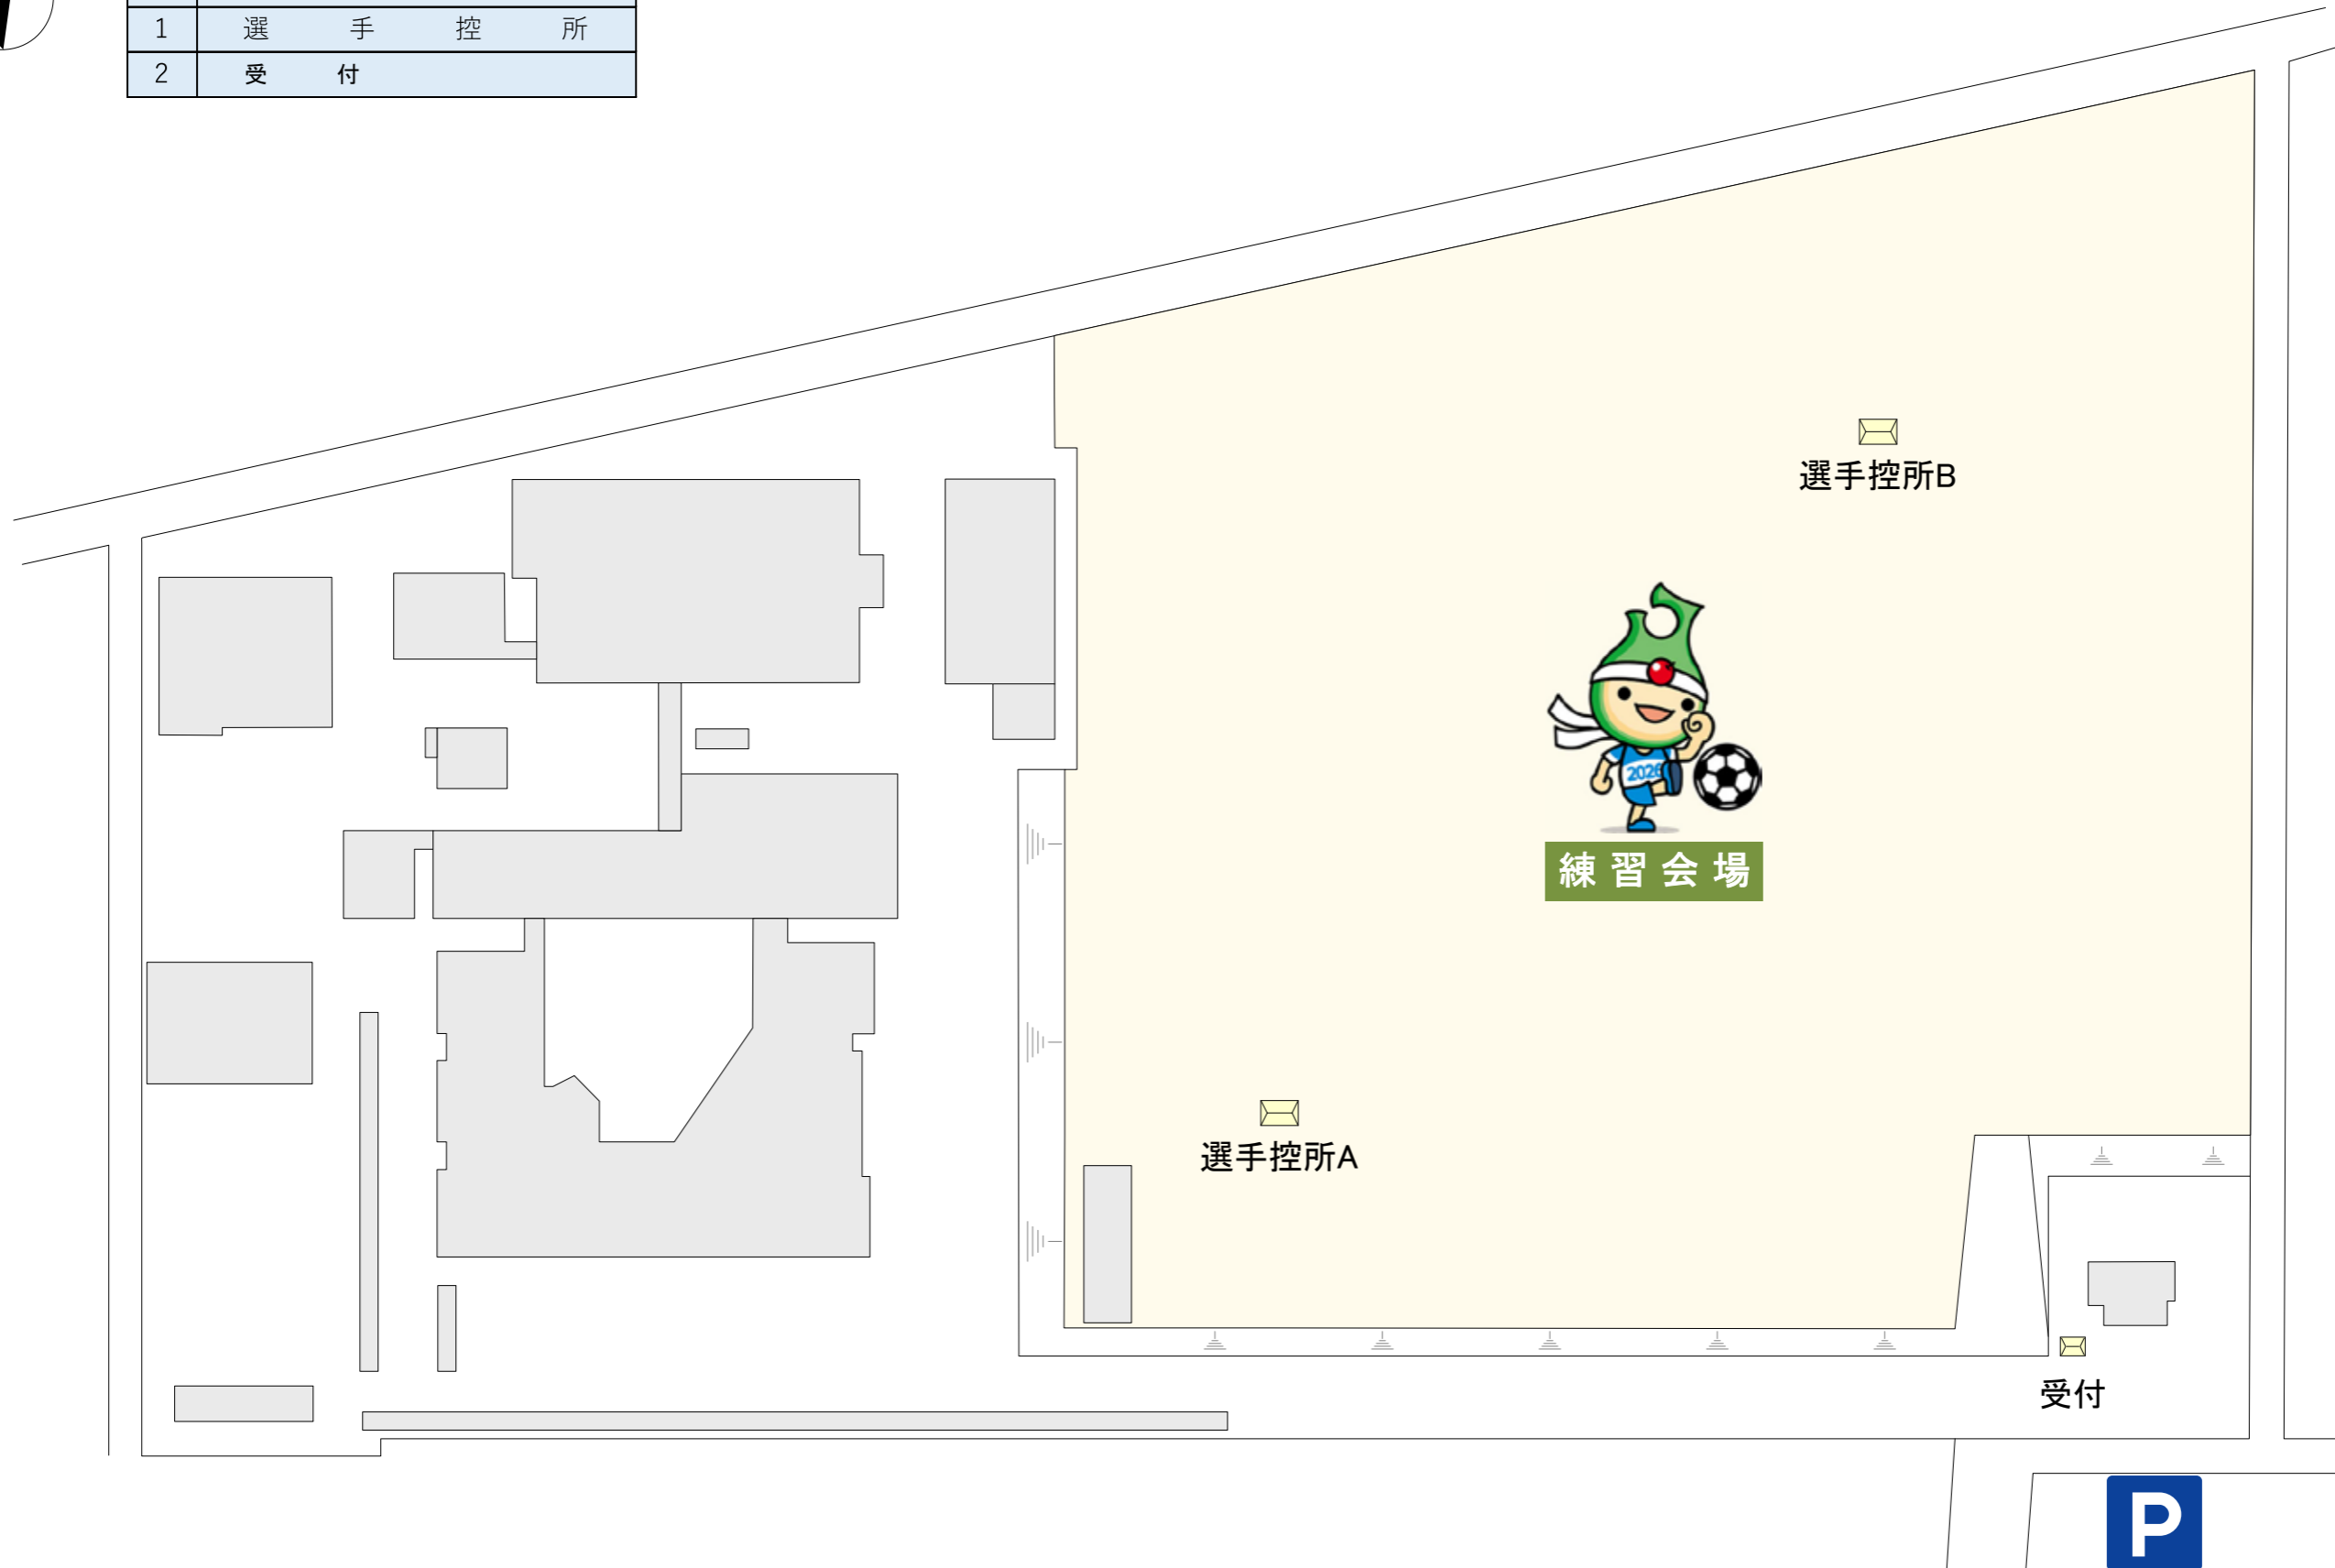

競技名	No.	施設名称	設置場所	設置日	撤去日
サッカー (本大会)	1	選手控所	甲東中学校グラウンド (練習会場)		

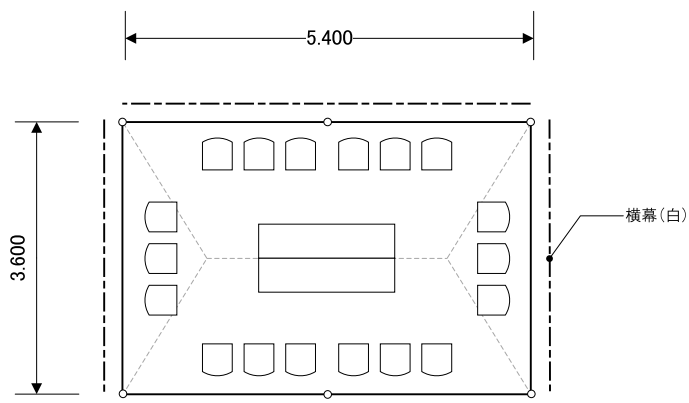


1 / 100

No.	項目 / 規格	数量	単位	調達方法	No.	項目 / 規格	数量	単位	調達方法
1	パイプテント 2K×3K	2	張	レンタル	16				
2	横幕 2間	4	枚	レンタル	17				
3	横幕 3間	4	枚	レンタル	18				
4	デコラテーブル	4	台	レンタル	19				
5	パイプ椅子	36	脚	レンタル	20				
6					21				
7					22				
8					23				
9					24				
10					25				
11					26				
12					27				
13					28				
14					29				
15					30				

- 特記事項 -

2025/02/21

競技名	No.	施設名称	設置場所	設置日	撤去日
サッカー (本大会)	2	係員控所	甲東中学校グラウンド (練習会場)		

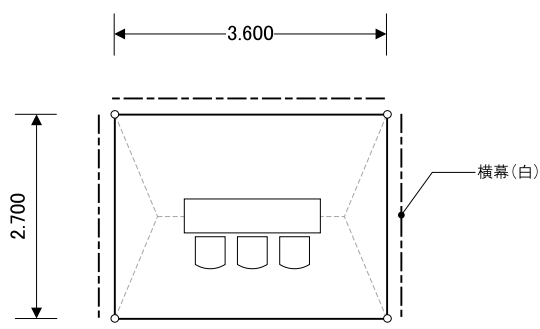


1 / 100

No.	項目 / 規格	数量	単位	調達方法	No.	項目 / 規格	数量	単位	調達方法
1	パイプテント 1.5K×2K	1	張	レンタル	16				
2	横幕 1.5間	2	枚	レンタル	17				
3	横幕 2間	2	枚	レンタル	18				
4	デコラテーブル	1	台	レンタル	19				
5	パイプ椅子	3	脚	レンタル	20				
6					21				
7					22				
8					23				
9					24				
10					25				
11					26				
12					27				
13					28				
14					29				
15					30				

- 特記事項 -


2025/02/21

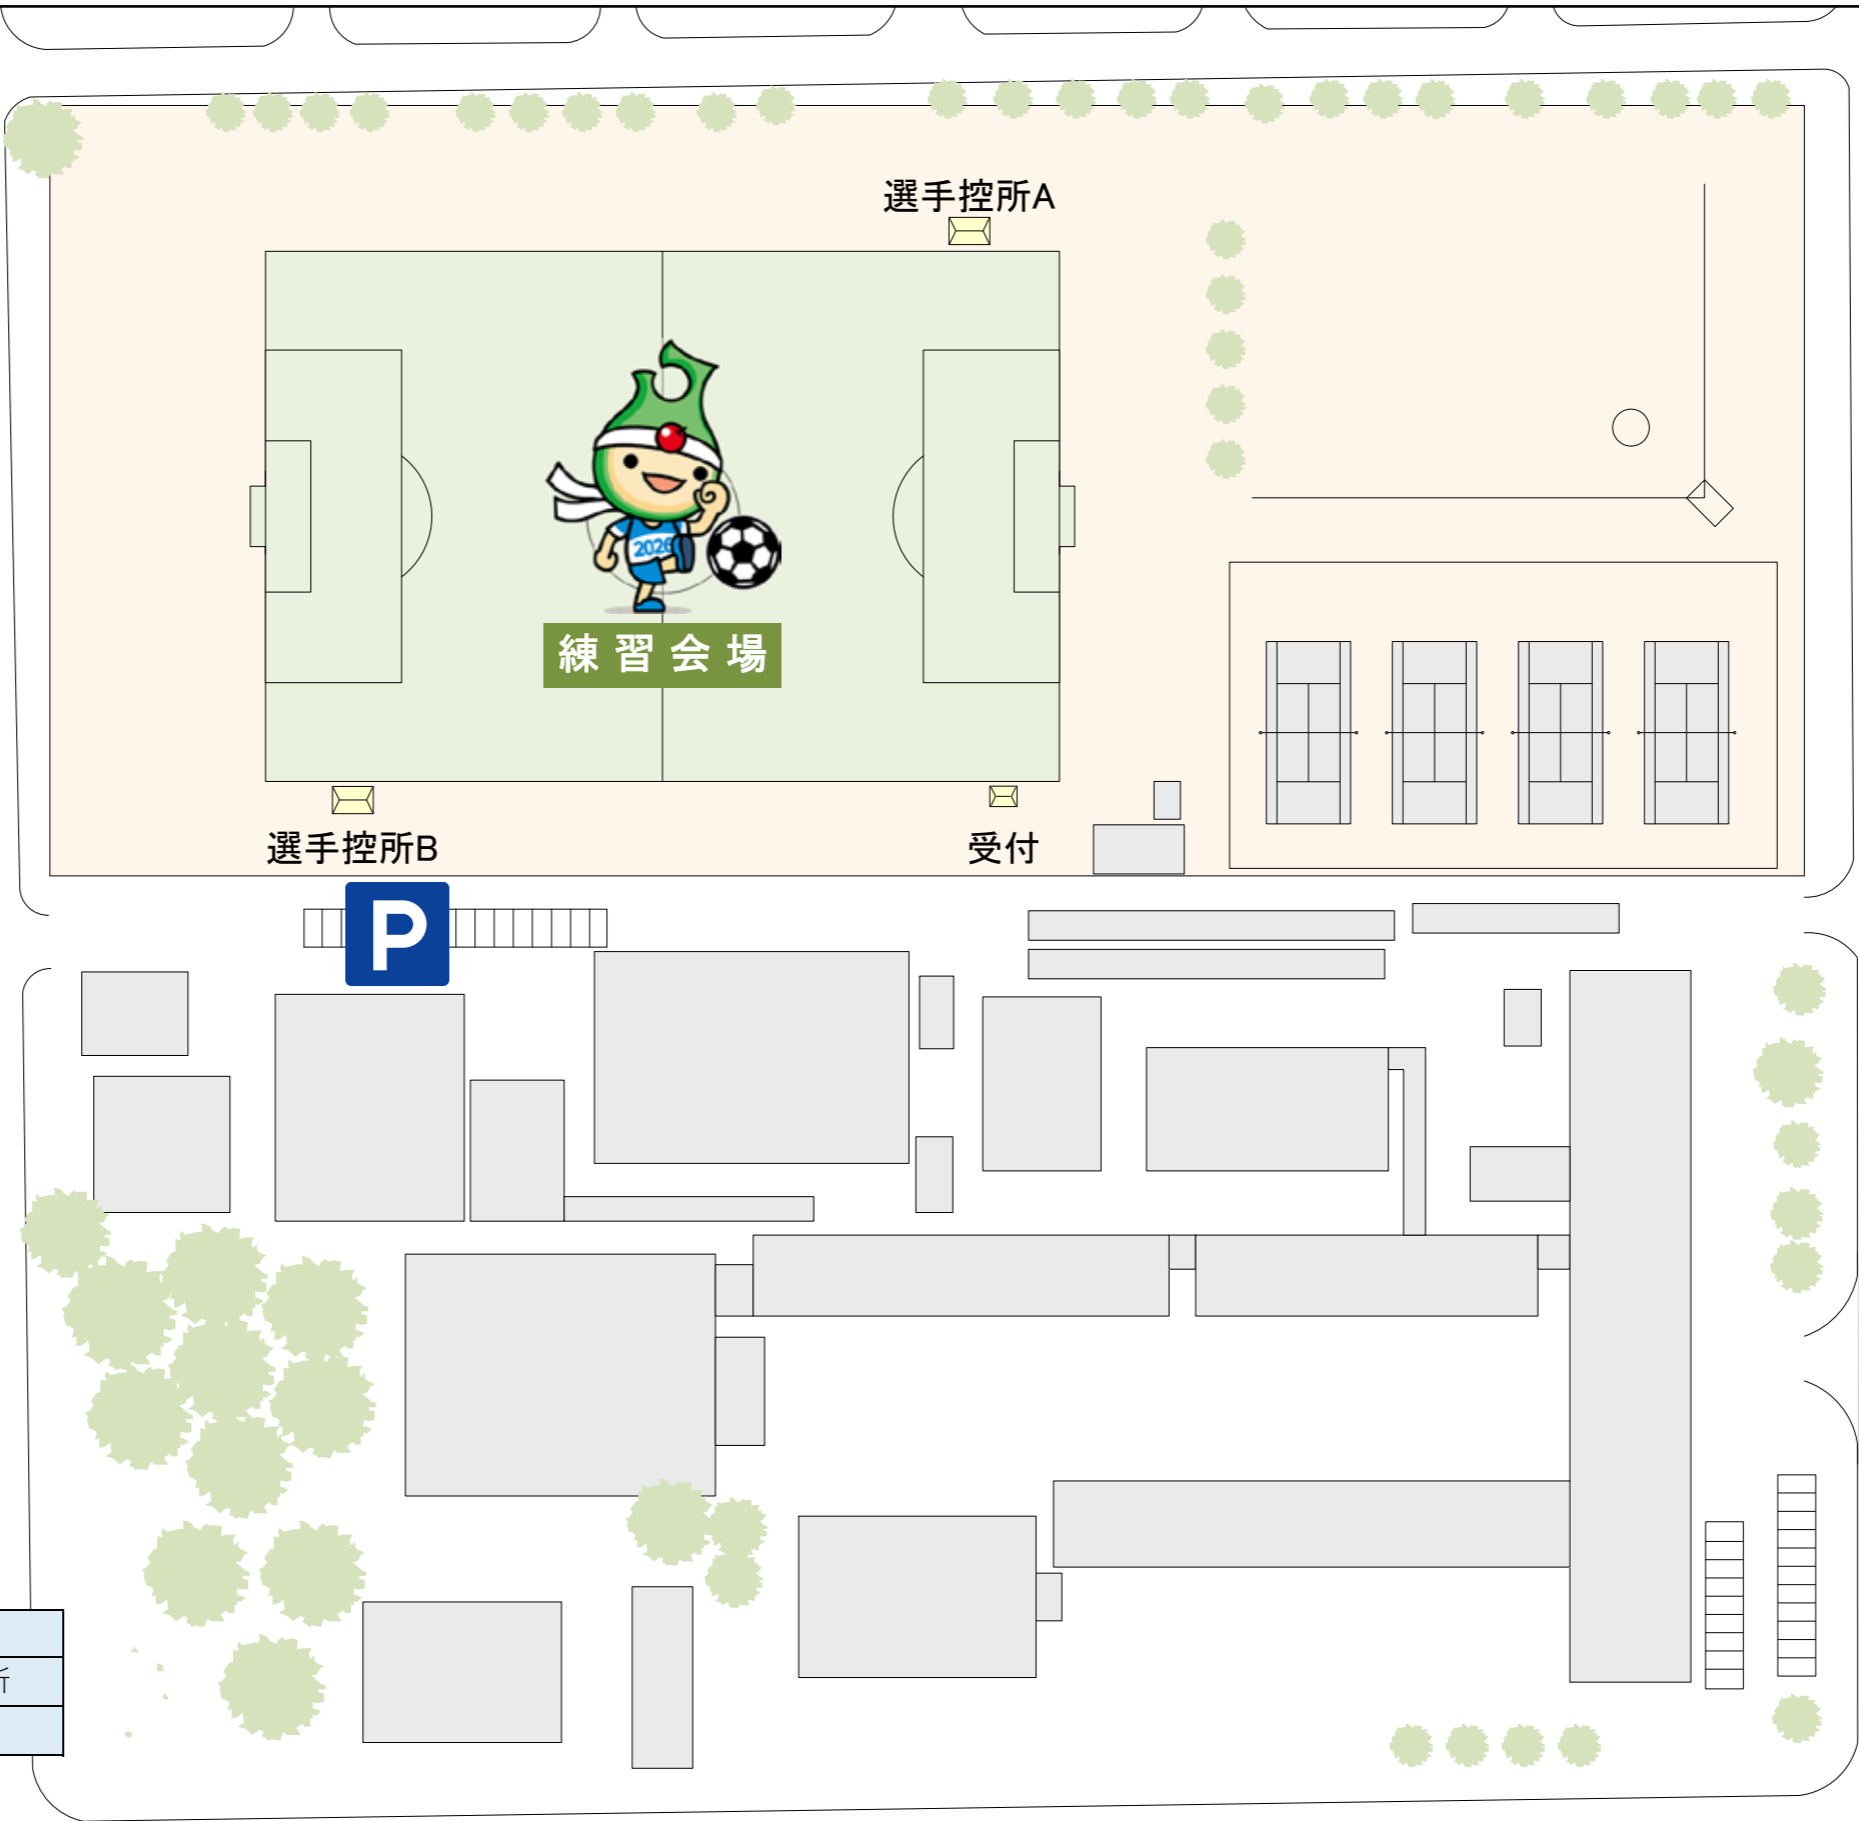

すずかけ通り

No	施設名称
1	選手控所
2	受付

競技名	No.	施設名称	設置場所	設置日	撤去日
サッカー (本大会)	1	選手控所	三本木高等学校グラウンド (練習会場)		

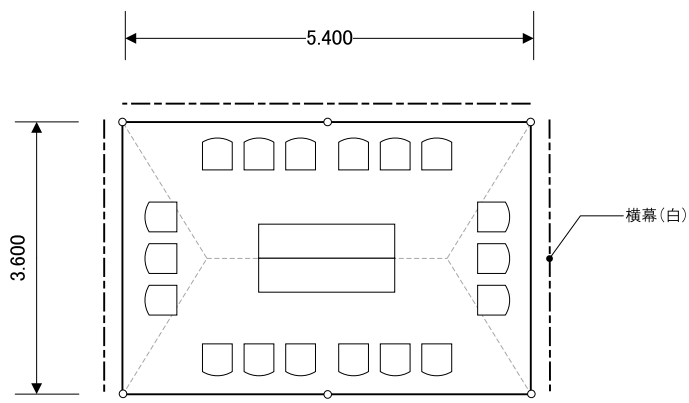

×2箇所


1 / 100

No.	項目 / 規格	数量	単位	調達方法	No.	項目 / 規格	数量	単位	調達方法
1	パイプテント 2K×3K	2	張	レンタル	16				
2	横幕 2間	4	枚	レンタル	17				
3	横幕 3間	4	枚	レンタル	18				
4	デコラテーブル	4	台	レンタル	19				
5	パイプ椅子	36	脚	レンタル	20				
6					21				
7					22				
8					23				
9					24				
10					25				
11					26				
12					27				
13					28				
14					29				
15					30				

- 特記事項 -

2025/02/21

競技名	No.	施設名称	設置場所	設置日	撤去日
サッカー (本大会)	2	係員控所	三本木高等学校グラウンド (練習会場)		

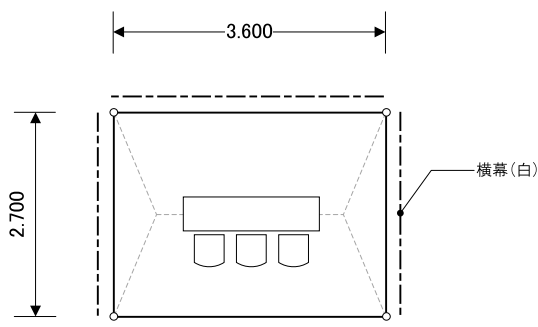

1 / 100

No.	項目 / 規格	数量	単位	調達方法	No.	項目 / 規格	数量	単位	調達方法
1	パイプテント 1.5K×2K	1	張	レンタル	16				
2	横幕 1.5間	2	枚	レンタル	17				
3	横幕 2間	2	枚	レンタル	18				
4	デコラテーブル	1	台	レンタル	19				
5	パイプ椅子	3	脚	レンタル	20				
6					21				
7					22				
8					23				
9					24				
10					25				
11					26				
12					27				
13					28				
14					29				
15					30				

- 特記事項 -

2025/02/21