


〈西側 競技会場〉

高森山球技場 No.3_記録・放送席


その他必要物品			
No	備品名	数量	単位
1	卓上マイクスタンド	2	台
2	マイクスタンド	1	台







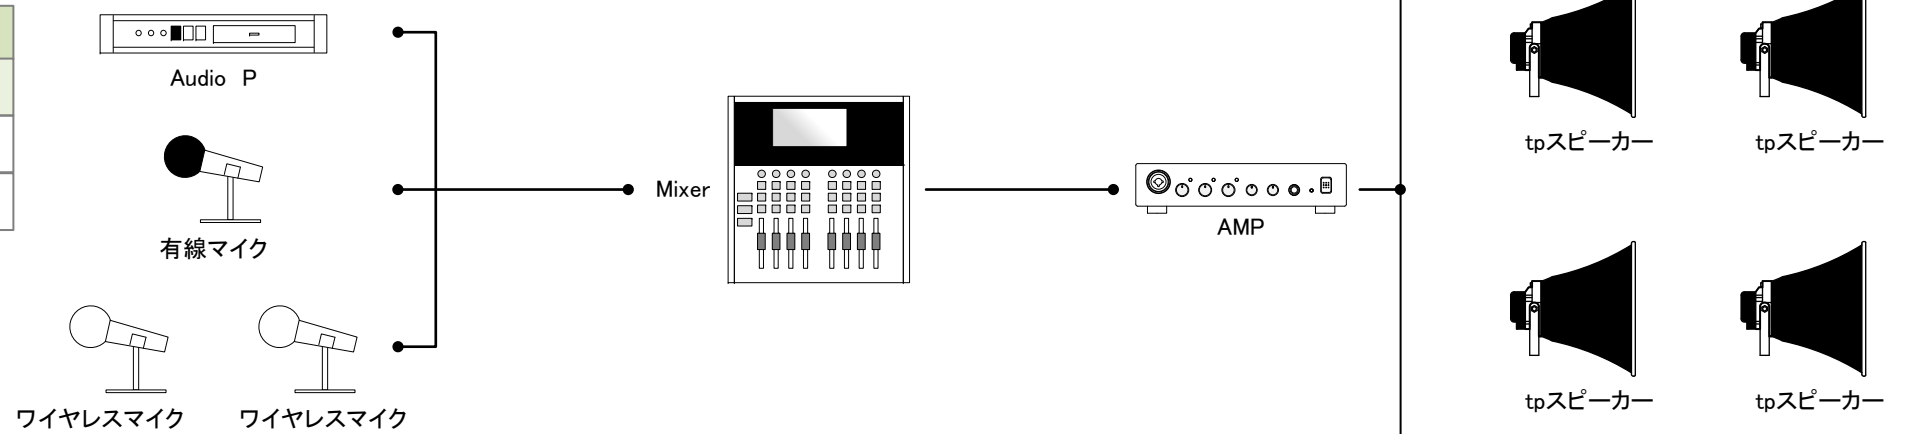


〈東側 競技会場〉

多目的グラウンド No.3_記録・放送席

その他必要物品			
No	備品名	数量	単位
1	卓上マイクスタンド	2	台
2	マイクスタンド	1	台

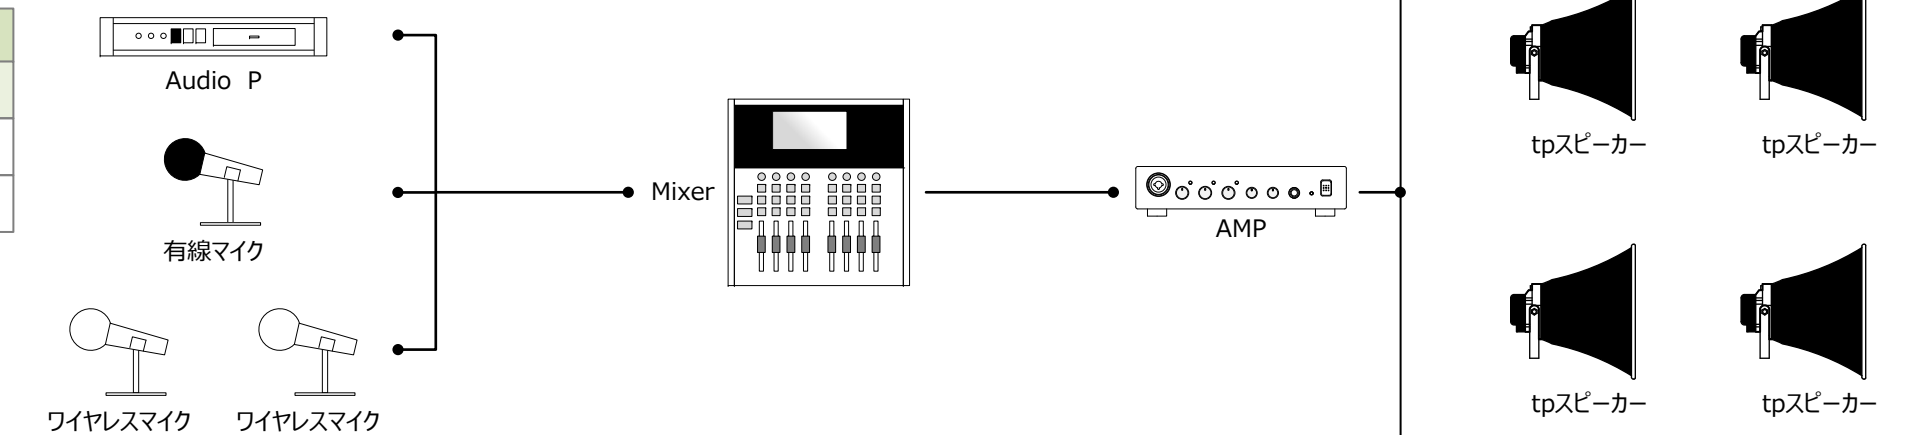

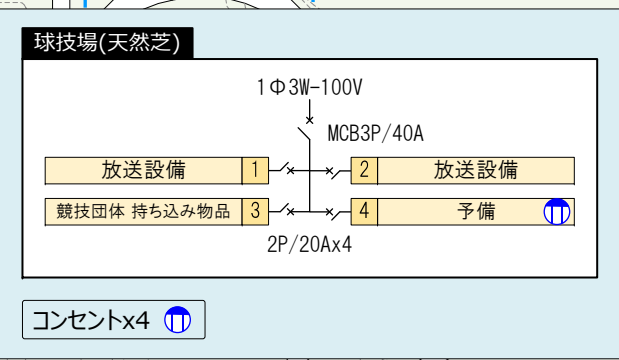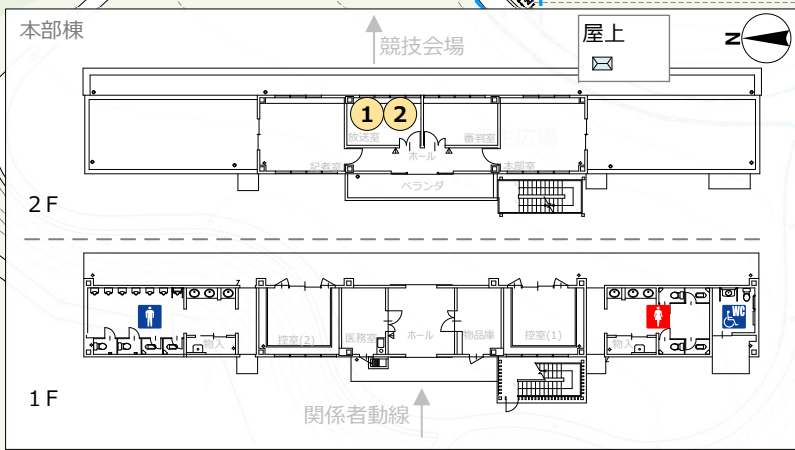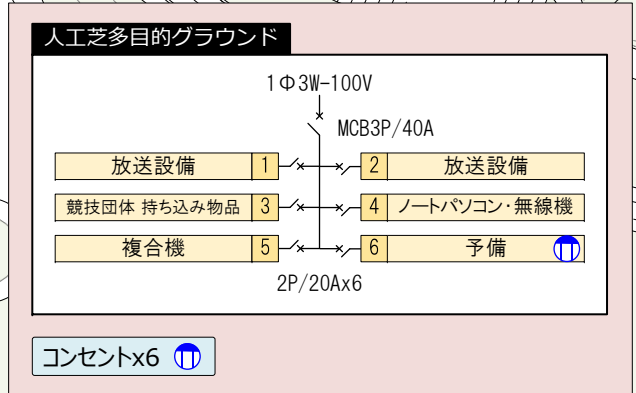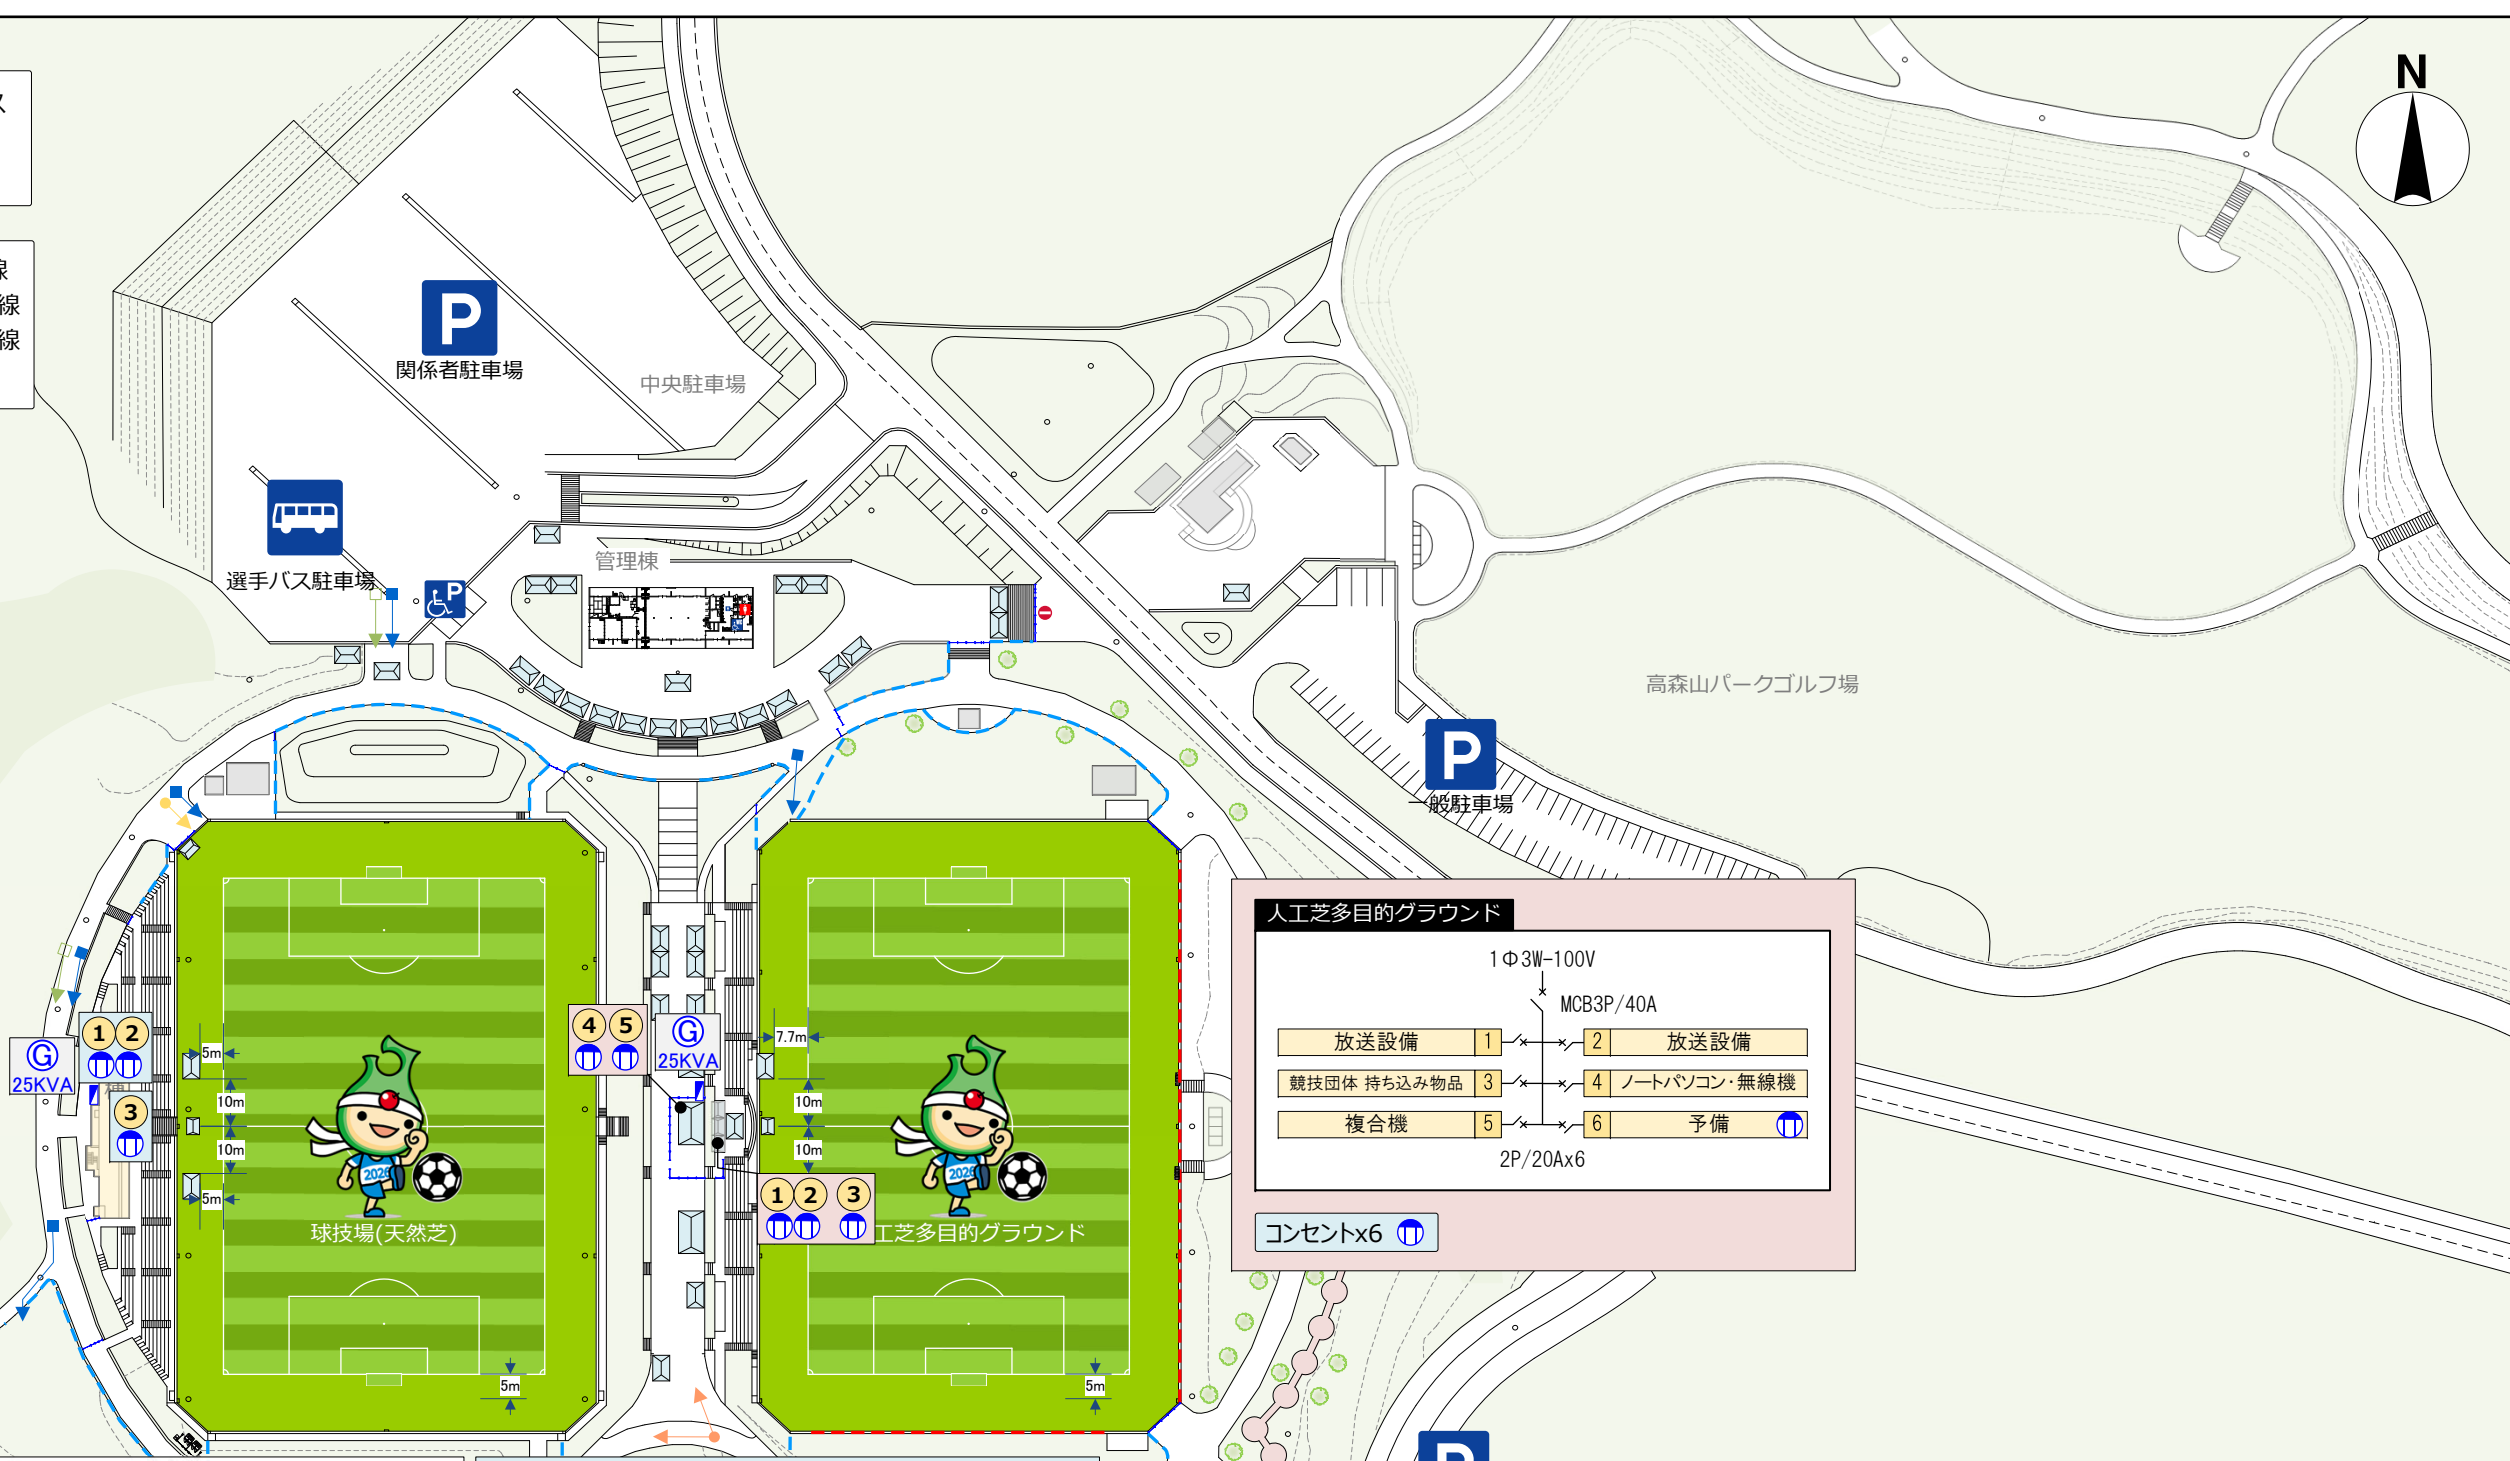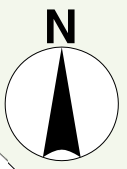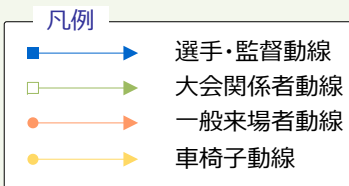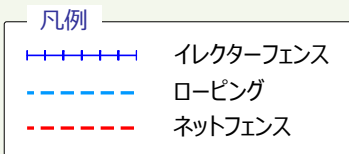

青の煌めきあおもり国スポ・障スポ十和田市実行委員会



競技名 第80回国民スポーツ大会 サッカー競技会

図面名 仮設物設計計画(電気設備)

縮尺 S=1/1600(A3)

修正日 2025/03/05