
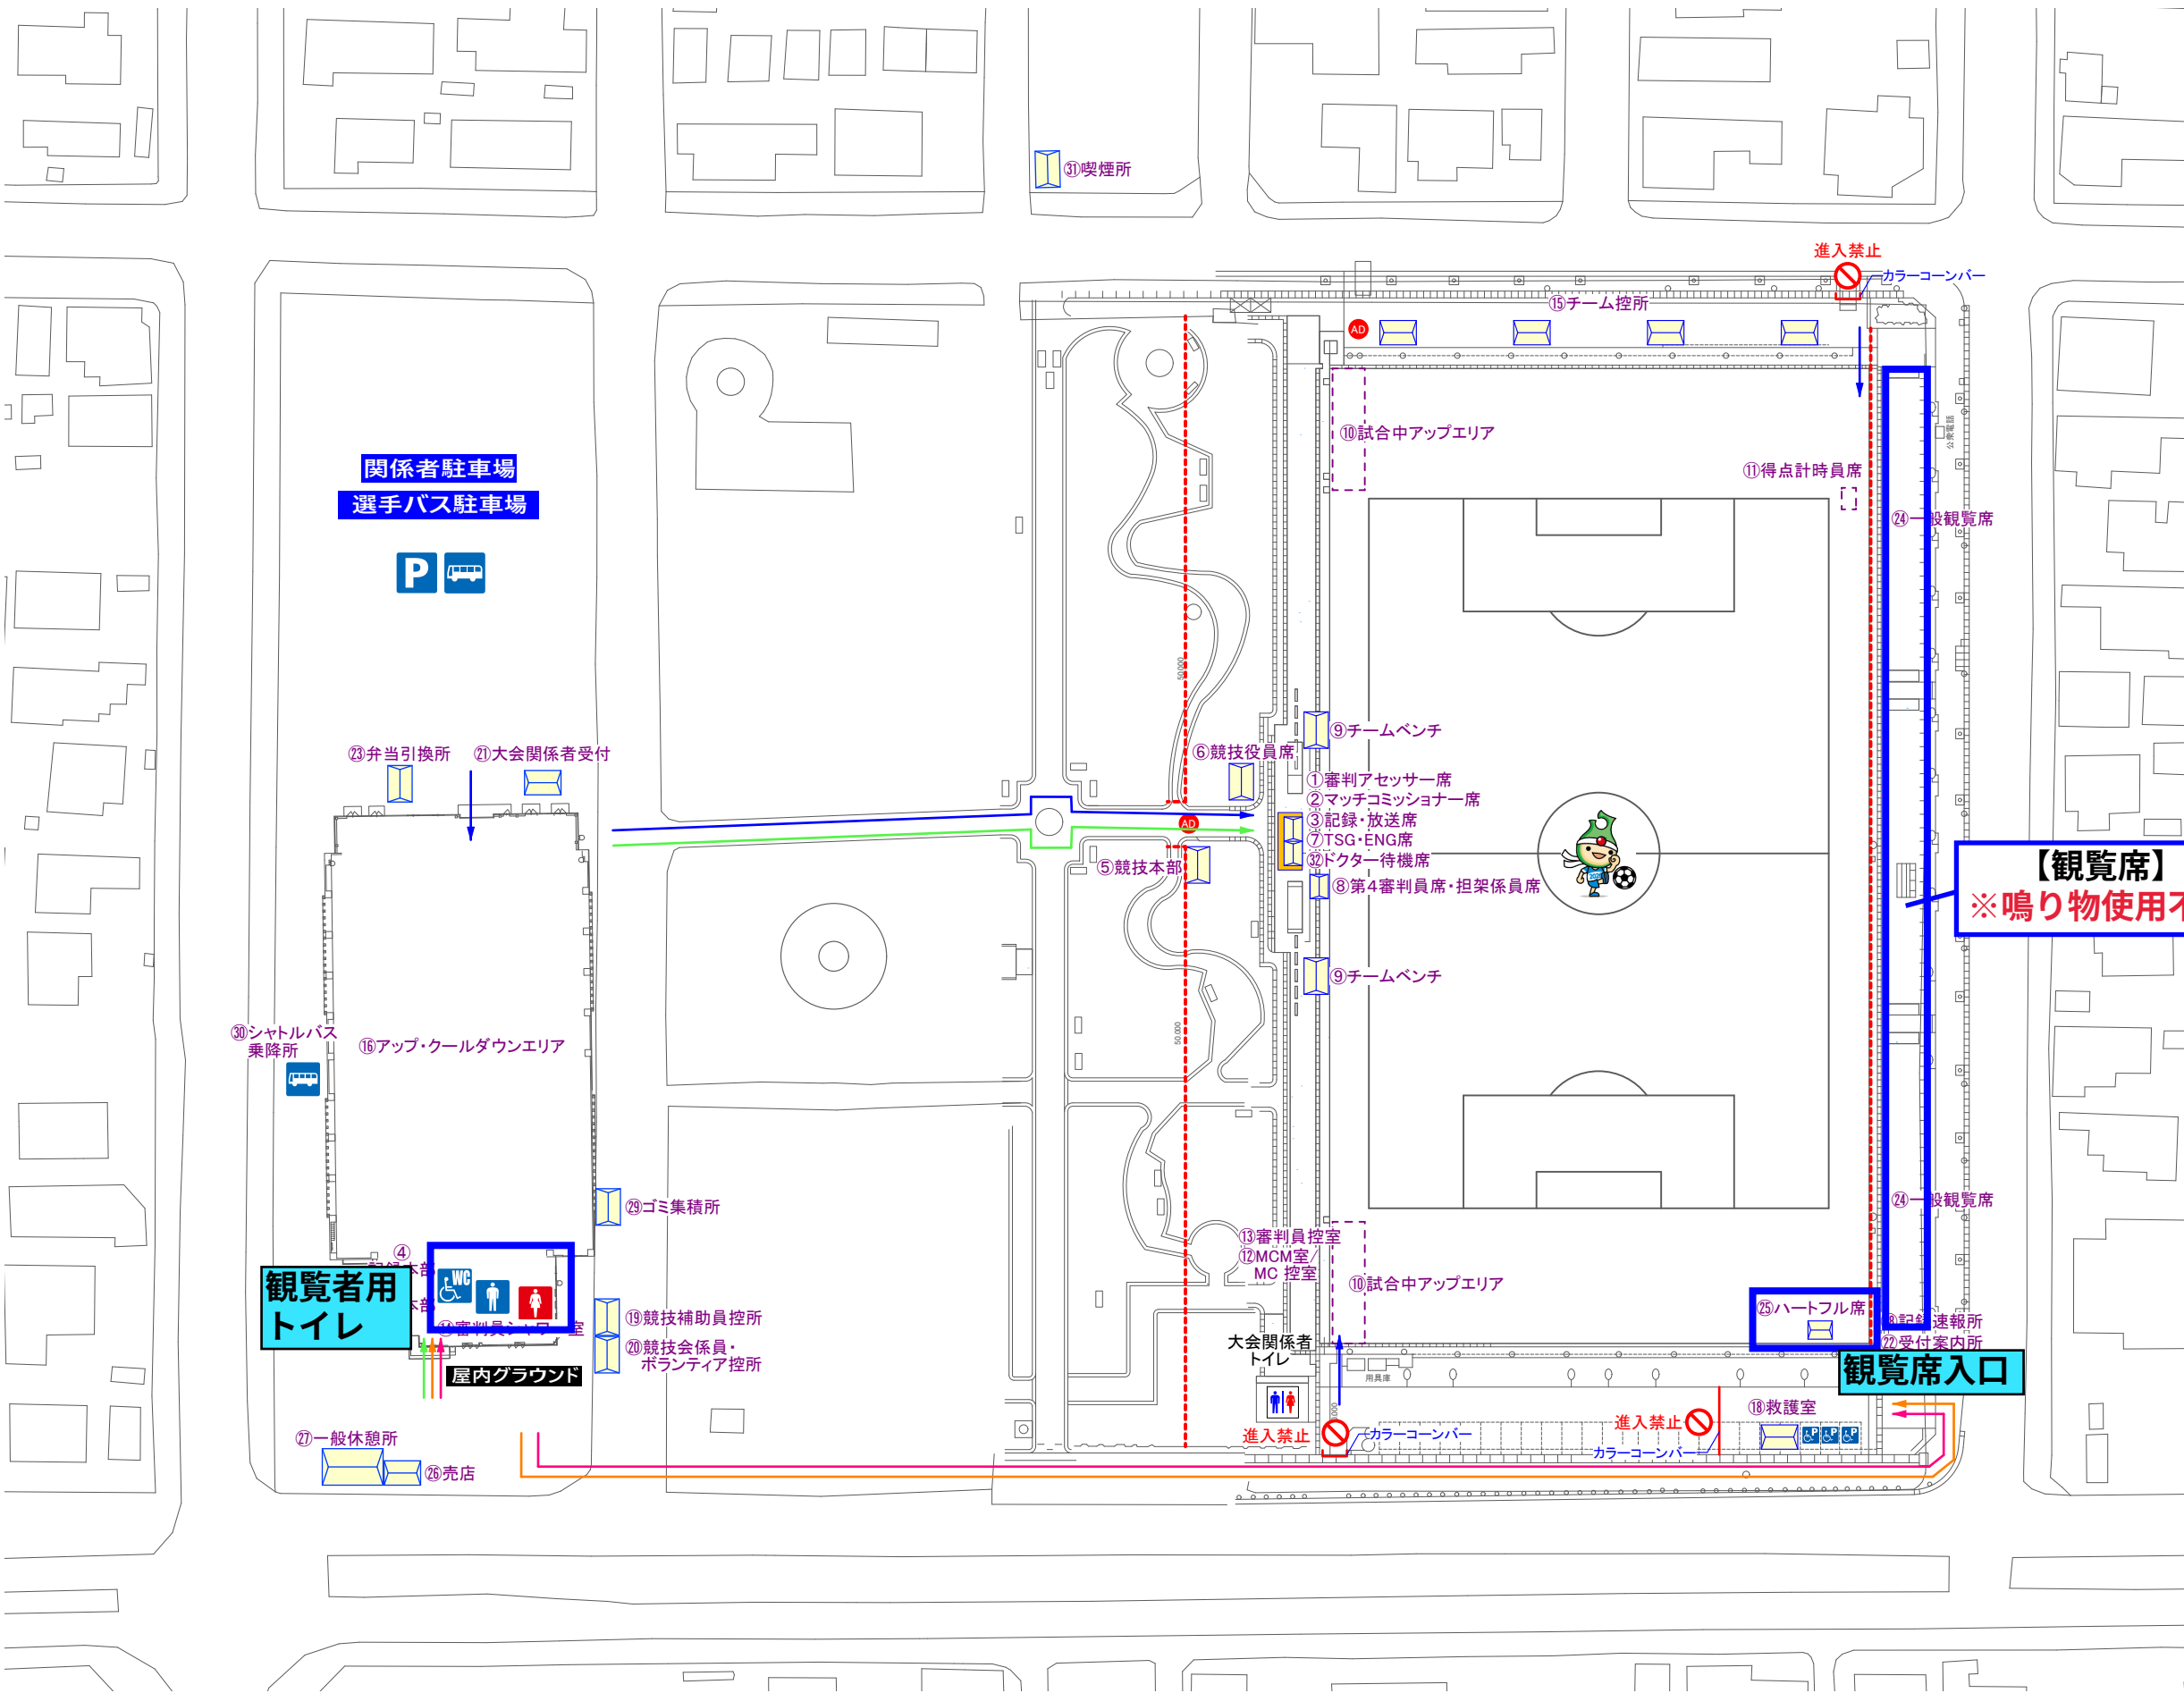


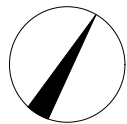

サッカー	
①	審判アセッサー席
②	マッチコミッショナー席
③	記録・放送席
④	記録本部
⑤	競技本部
⑥	競技役員席
⑦	TSG・ENG席
⑧	第4審判員席・担架係員席
⑨	チームベンチ
⑩	試合中アップエリア
⑪	得点計時員席
⑫	MCM室／MC控室
⑬	審判員控室
⑭	審判員シャワー室
⑮	チーム控所
⑯	アップ・クールダウンエリア
⑰	実施本部
⑱	救護室
⑲	競技補助員控所
⑳	競技会係員・ボランティア控所
㉑	大会関係者受付
㉒	受付案内所
㉓	弁当引換所
㉔	一般観覧席
㉕	ハートフル席
㉖	売店
㉗	一般休憩所
㉘	記録速報所
㉙	ゴミ集積所
㉚	シャトルバス乗降所
㉛	喫煙所
㉜	ドクター待機席

【観覧席】
※鳴り物使用不可

観覧席入口

【凡例】

- 選手車両動線
- 一般車両動線
- 関係者車両動線
- バリアフリー車両動線
- 選手徒歩動線
- 一般徒歩動線
- ローピング
- イレクターフェンス

Checked

Project

第61回全国社会人サッカー選手権大会

Title

配置計画図_全体図

Scale

1/1000(A3)

Date

2025.09.19

No.

01-01

Drawn

Place

若葉球技場