様式14

給 水 装 置 工 事 完 成 図

工 事 施 工 者
〔指定給水装置工事事業者〕 株式会社　上下水道設備

承　認　番　号	第　○○　－　○○　号	工事の内容	新設・改造・修繕・撤去・分譲・中間
給水装置所有者	十和田　一郎	工事の場所	十和田市　西二番町●番●号

（平面図・立面図・断面図）

断面図

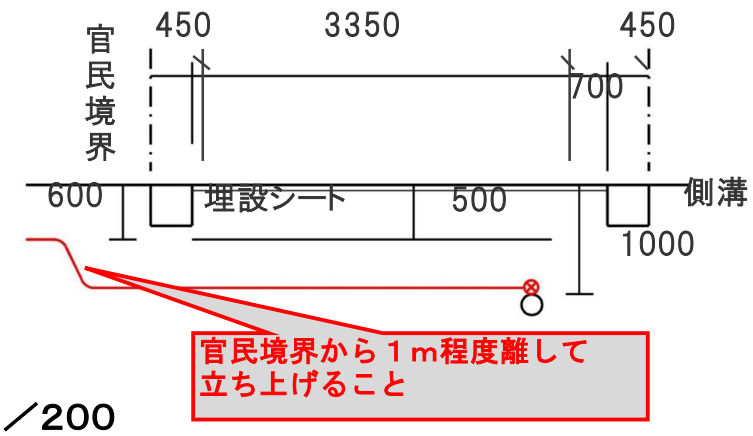

平面図　1／200

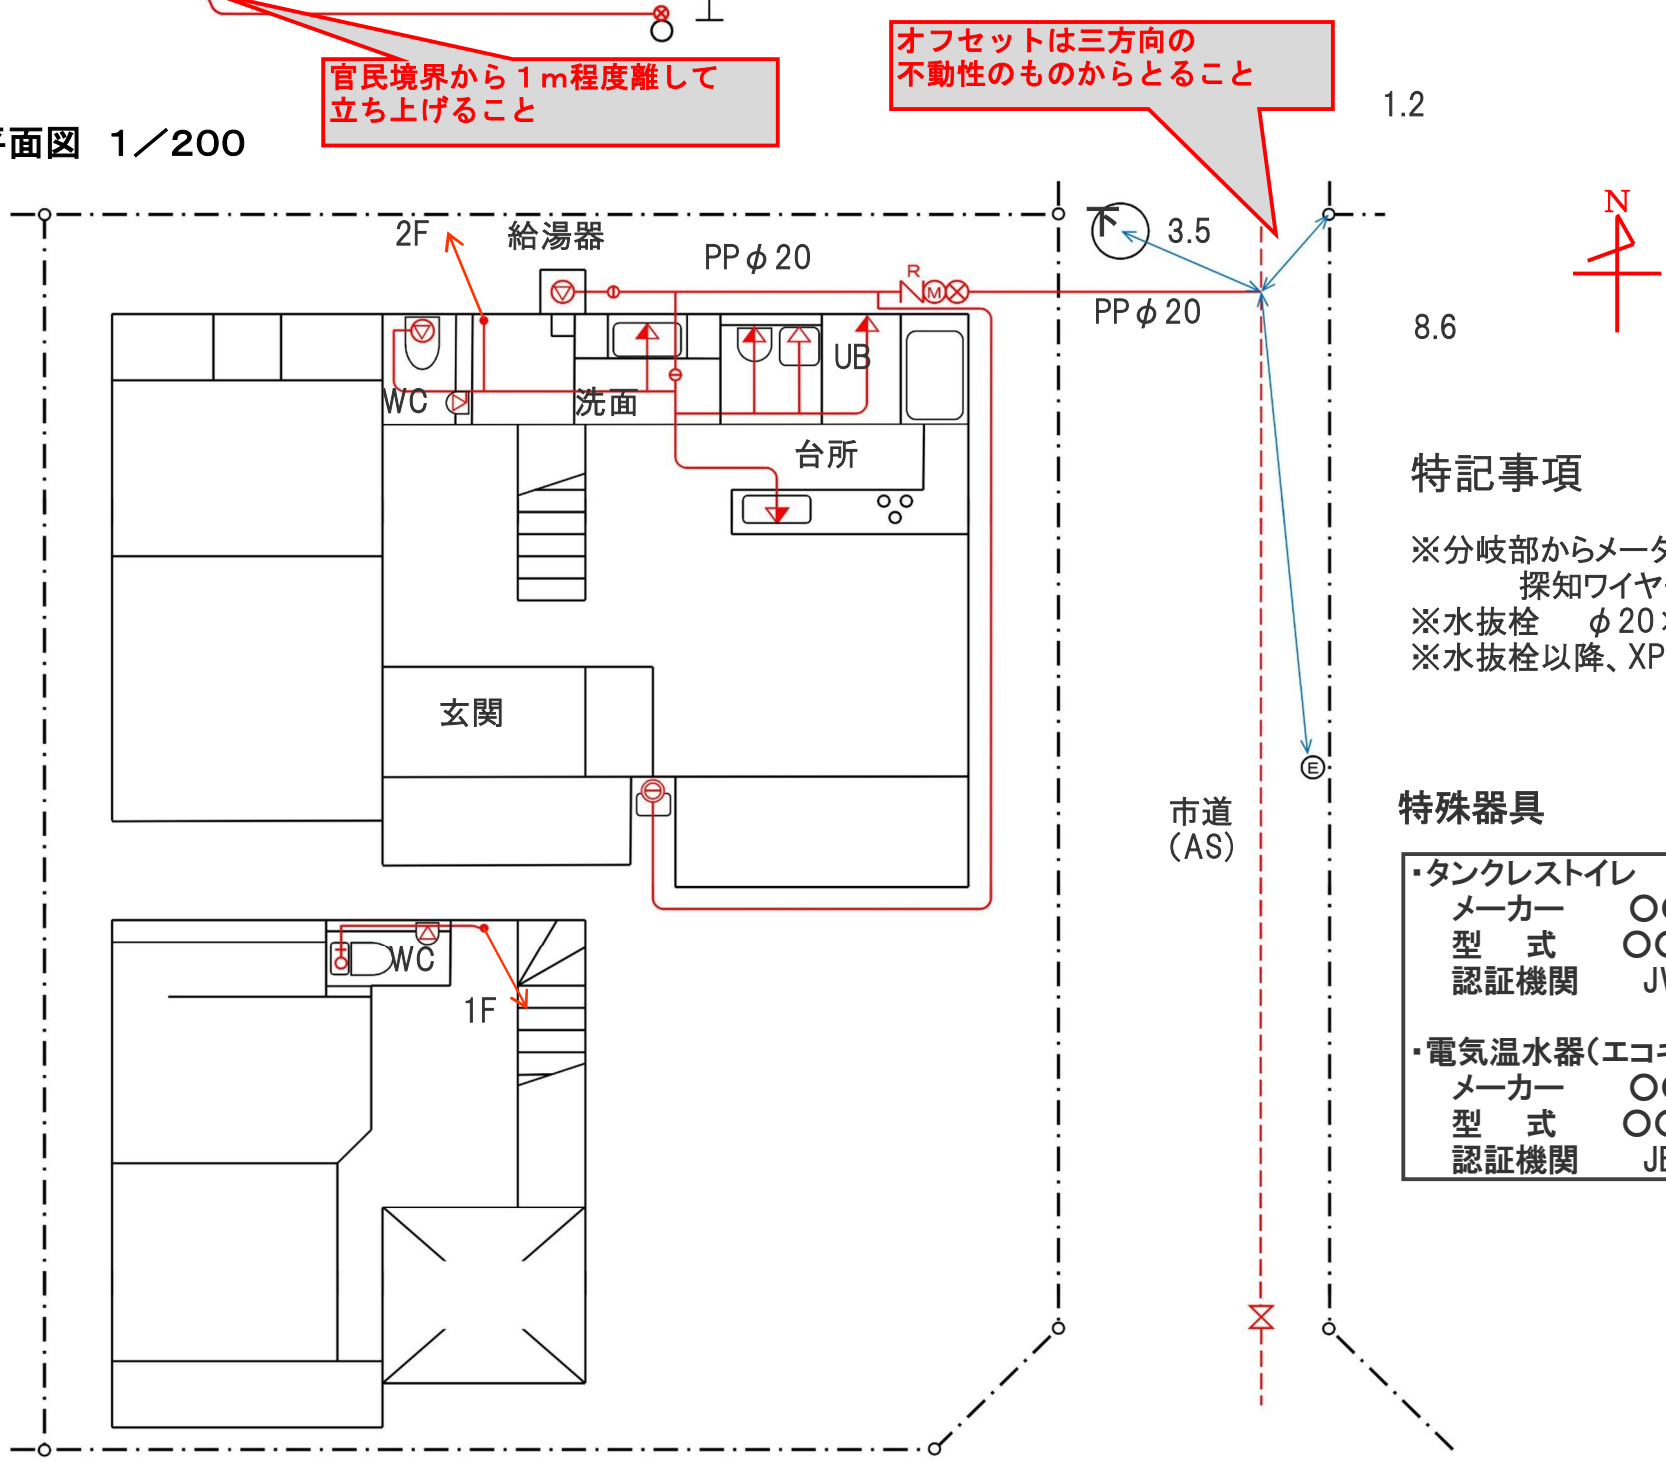

特記事項

※分岐部からメーターまで、
　　探知ワイヤー巻き付け
※水抜栓　　φ20×0.6m
※水抜栓以降、XPEPφ16（メイン・給湯器）
　　φ13（その他）

特殊器具

・タンクレストイレ
　メーカー　　○○○○
　型　　式　　○○○○○
　認証機関　　JWWA

・電気温水器（エコキュート）
　メーカー　　○○○○
　型　　式　　○○○○○
　認証機関　　JET

立面図

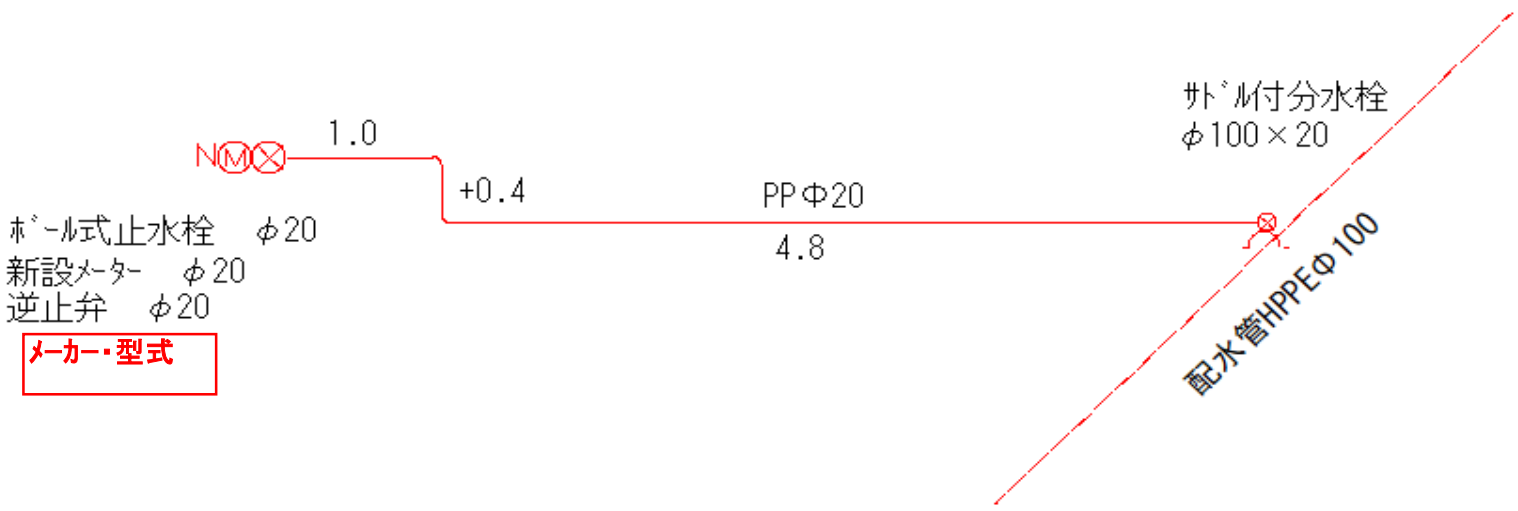

（備考）この用紙の大きさは、A列3番とすること。