

十和田市新庁舎基本計画・基本設計【概要説明資料】

平成 28 年 6 月



外観イメージパース

1 計画概要

平成 27 年 8 月に策定された「十和田市新庁舎建設基本構想」で定めた 3 つの基本方針に基づき、次の視点により設計を行いました。

1

市民にとって利用しやすい庁舎
アクセスしやすい庁舎
敷地内へのアクセスや駐車場から出入口までのアクセスへ配慮します

窓口の集約化
来庁頻度の高い窓口を低層階へ配置します

誰もが使いやすい庁舎
エレベーターや多目的トイレなどユニバーサルデザインへ配慮します

2

効率的な行政運営を可能とする庁舎
市役所機能の集約化
教育委員会などを同一敷地内に配置することで、業務の効率化を図ります

ライフサイクルコストの低減
再生可能エネルギーを導入し、自然通風や自然換気へも配慮します

3

防災拠点となる庁舎
耐震性能の向上
大地震時でも人命の安全や、庁舎機能が確保できる建物とします

有事に備えた庁舎
自家発電設備や防災対策本部を備え、有事の際の迅速な対応を可能とします

避難場所としての機能
一時避難場所としても機能する広場を整備します

【建物概要】 延床面積：新庁舎 8,173.00 m²（新館（既存棟）3,615.52 m²）

建築面積：2,500.70 m²

階数：4階

主な設備：エレベーター（2機）、自家発電設備、太陽光パネル、空調・機械設備、木質内装材の活用等

【構造概要】 構造種別：鉄筋コンクリート構造

構造形式：耐震構造（一部免震構造）



2 耐震性・安全性

耐震設計では、国有施設に適用する「官庁施設の総合耐震計画基準及び同解説」（国土交通省大臣官房営繕部監修）に準拠し、構造体の耐震安全性の分類を「I類」とします。

耐震安全性（耐震計画基準）

分類	目標
構造体 I類	大地震動後、構造体の補修をすることなく建築物を使用できることを目標とし、人命の安全確保に加えて十分な機能確保が図られるものとする。

3 敷地利用

（基本設計書（概要版）P4, 5「配置計画」参照）

敷地面積：約 14,600 m²
地域区分：準防火地域
用途地域：第二種住居地域
（特別用途地区：事務所地区）



官庁街通りに面して大きく開かれた広場を配置し、通りから一定の距離をとった位置に新庁舎を、通りに対して裏側となる庁舎の北側に駐車場を配置することで、官庁街通りとの連続性に配慮しながら、さまざまな方向からの建物への動線を確保します。

4 非常時の機能維持

（基本設計書（概要版）P21「防災計画」参照）

非常時においても、執務環境の機能維持を図ります。
商用電力の途絶対策として自家発電設備を設置し、防災対策本部や市長室等、重要エリアへ電力供給できる体制とします。防災無線等により通信・連絡網を確保し、給水設備にも非常電源を備え、その機能を維持します。

5 事業費とスケジュール

（基本設計書（概要版）P22～24「事業計画」参照）

項目	事業費（千円）
建設工事費	3,360,000
設計委託費	180,000
外構工事費等	258,000
解体費	180,000
新館改修費	197,000
その他（移転費等）	225,000
合計	4,400,000

総事業費は 44 億円、うち新庁舎分の建設費は 33 億 6 千万円と試算しています。この建設費は、国土交通省の建築着工統計調査の中から公共的建築物の床面積及び工事費予定額をもとに単価を推計の上、積算したものです。

財源には、事業費の 95%に充当でき、その元利償還金の 70%が国から交付税措置される有利な地方債である合併特例債を活用します。

実施設計段階において、さらに具体的経費を積算していきますが、今後の労務費や資材費、社会情勢の動向等によって、事業費は変動することが予想されます。



6 新庁舎・新館の階層構成

(基本設計書(概要版) P3 「新庁舎・新館の階層構成」
P6~9「平面計画」参照)

【新庁舎】 低層階は大平面とすることで窓口機能を集約化し、来庁頻度の高い課を、1・2階にまとめて配置します。3階は有事の際の連携強化を図るため、市長室や防災対策本部(庁議室)等、防災対策機能を集約配置します。4階は議会フロアとし、議会機能の独立性を確保します。

【新館】 教育委員会、選挙管理委員会、農業委員会、監査委員のほか、建設部および上下水道部を配置することで、利便性や業務連携の向上を図るとともに、災害時のインフラ復旧等における迅速な対応を可能とします。



プライバシーへ配慮した窓口




自家発電装置

4階

- エレベーターの近くにロビーと傍聴席への出入り口を設けます
- 議場内の段床部へスロープを設け、車イス利用者も全てのスペースにアクセスできるよう配慮します



議場(イメージ)

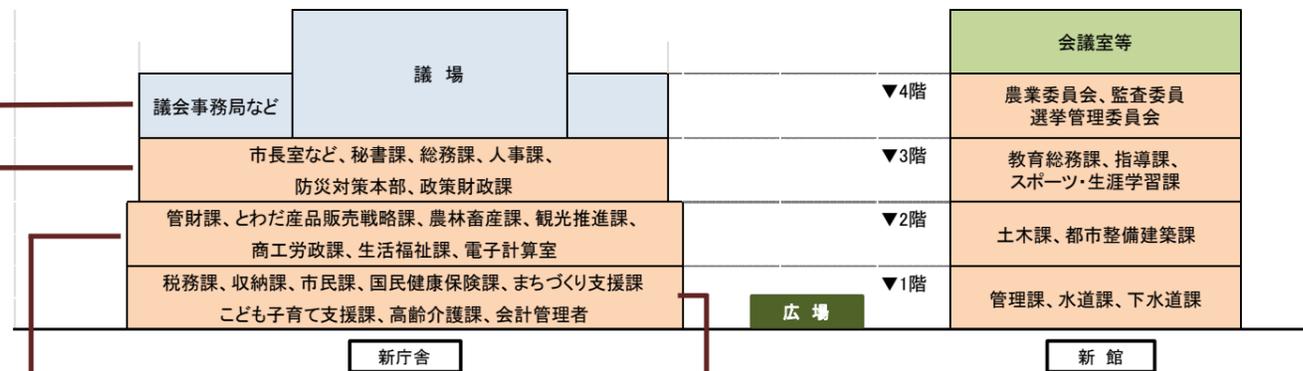

2階

- 個別相談の多い窓口を持つ課には、専用の相談室を設けます
- 電子計算室内のマシン室は、大地震時でも重要データを守り、業務継続を可能とするため免震床を採用します

1階

- 東側、西側と北側の3箇所に出入口を設けます
- 来庁者が多い窓口のある部署を配置します
- プライバシーへ配慮し、相談室等を設けます
- 広場や官庁街通りに面する位置に、エントランスホールや待合空間を整備します

3階

- 市長室を含む秘書課エリアや総務課を防災対策本部と併せて配置し、災害時の迅速な対応を可能とします



防災対策本部(イメージ)



階段



エレベーター

十和田市新庁舎建設 ー 基本設計書 (概要版) ー

2016年5月 株式会社 山下設計

第一章 基本構想との関係	
(1) 基本構想の概要	1
(2) 基本計画の位置づけと要旨	1
(3) 基本設計の位置づけと概要	2
第二章 設計条件の整理	
(1) 新庁舎・新館の階層構成	3
第三章 建築計画	
(1) 配置計画	4、5
(2) 平面計画	6～9
(3) 立断面計画	10～12
第四章 構造計画	
(1) 構造計画概要	13、14
第五章 電気設備計画	
(1) 電気設備計画概要	15～17
第六章 機械設備計画	
(1) 機械設備計画概要	18～20
第七章 防災計画	
(1) 非常時機能維持計画	21
第八章 事業計画	
(1) 事業スケジュール	22
(2) 事業費項目	23
(3) 概算事業費	24

第一章 基本構想との関係

(1) 基本構想の概要

十和田市新庁舎建設計画は、平成27年8月に「十和田市新庁舎建設基本構想」(以下基本構想)が策定され、新庁舎建設の整備方針が示されました。

基本構想の概要は次の通りです。

現庁舎の課題

- ①耐震性の不備
- ②施設の老朽化
- ③社会情勢への対応
- ④防災機能の強化への対応
- ⑤市民アンケートによるご意見
- ⑥耐震補強での対応の限界

基本方針

- ①市民にとって利用しやすい庁舎
- ②効率的な行政運営を可能とする庁舎
- ③防災拠点となる庁舎

建物概要

計画敷地：来庁舎用駐車場を含んだ現在の敷地内

新庁舎の職員数等：職員数 410 人（正職員 325 人、パート・非常勤職員数 85 人）
議員数 22 人

新庁舎の規模：8,400 m²

新館の活用方法：事務室・会議室・書庫・公共的団体への貸し出し

スケジュール

新庁舎の建設は、合併特例債の活用を前提としているため、この活用期限である平成31年度中の完成を目指します。

(2) 基本計画の位置づけと要旨

基本計画は基本構想の内容を踏まえ、基本設計に続くための具体的な新庁舎の整備計画を定めるものです。

計画の内容は、建築・構造・設備の基本計画を中心に、敷地内での建替え計画やこれを踏まえた事業スケジュール等を含めたものとします。

基本計画の要旨を、基本構想で示された3つの基本方針に区分して以下に記します。

①市民にとって利用しやすい庁舎

- ・アクセスしやすい庁舎：来庁者の多くが車で来庁すると想定されるため、敷地内へのアクセスと、駐車スペースから出入口までのアクセスに配慮した敷地利用計画とします。
- ・窓口の集約化：市民の利便性に配慮し、低層階を大平面とすることで、来庁頻度の多い窓口を低層階にまとめて配置します。
- ・誰もが使いやすい庁舎：全ての人にとって使いやすい庁舎とするため、エレベータや多目的トイレを設置する等、ユニバーサルデザインに配慮した計画とします。

②効率的な行政運営を可能とする庁舎

- ・市役所機能の集約化：現在敷地外の建物に配置されている教育委員会や上下水道課等を敷地内に整備します。また関連性の高い課を近接配置することで、効率的な業務が可能となる庁舎とします。
- ・ライフサイクルコストの低減：自然通風や自然換気に配慮し、また太陽光発電等の再生可能なエネルギーも導入することで、ライフサイクルコストの低減に配慮した庁舎とします。

③防災拠点となる庁舎

- ・耐震性能の向上：大地震時でも人命の安全確保に加え、庁舎としての十分な機能が確保できる庁舎とします。
- ・有事に備えた庁舎：自家発電機等の設備を備え、防災対策本部となる庁議室を市長フロアに計画するなど、有事の際の迅速な対応が可能となる庁舎とします。
- ・一時避難所としての機能：本館解体部分は広場として整備します。この広場には災害時に利用できる設備を計画する等、一時避難所としての機能を備えます。

(3) 基本設計の位置づけと概要

基本設計は基本計画の内容を踏まえ、様々な計画の方針を基本設計図面や各種設計書としてまとめるものです。

設計書の内容は、主には建築計画・構造計画・電気設備計画・機械設備計画の内容に分かれます。これらに示した内容は、後に続く実施設計で実際に工事を行う図面としてまとめていきます。なお基本設計書で記載した内容については、今後のさらなる検討により、変更となることもあります。

基本設計の概要を以下に記します。

敷地概要

- 計画地：青森県十和田市西十二番町 157
- 敷地面積：約 14600 m²
- 地域地区：準防火地域 建築基準法 22 条区域
- 用途地域：第二種住居地域（特別用途地区：事務所地区）
- 許容建蔽率：60%
- 許容容積率：300%
- 前面道路幅員：36 m（南側道路）
- 日影規制：有り

建築計画概要

- 延床面積：8,173.00 m²（新庁舎）
- 3,615.52 m²（既存棟 新館）
- 122.08 m²（車庫棟）
- 建築面積：2,500.70 m²
- 階数：5 階
- 駐車台数：196 台
- 駐輪台数：56 台

	新庁舎	新館	車庫棟
PH階		35.46 m ²	
5階	222.00 m ²	725.94 m ²	
4階	1,715.00 m ²	711.78 m ²	
3階	1,678.00 m ²	711.78 m ²	
2階	2,212.00 m ²	711.57 m ²	
1階	2,346.00 m ²	718.99 m ²	122.08 m ²
小計	8,173.00 m ²	3,615.52 m ²	122.08 m ²
合計		11,910.60 m ²	

構造計画概要

- 耐震安全性の分類：I 類
- 建築非構造部材の耐震安全性：A 類
- 建築設備の耐震安全性：甲類
- 構造種別：鉄筋コンクリート構造
- 構造形式：耐震構造
- 基礎構造：杭基礎

設備計画概要

- 受変電設備：屋外キュービクル式
- 自家発電設備：屋外キュービクル式 ディーゼルラジエータ冷却方式
- 無停電電源設備：CVCF方式・庁舎電算センター用電源
- 照明コンセント設備：LED照明・OAフロアコンセント
- 情報用配管設備：ケーブルラック方式・OAフロア方式・配管方式
- 自動火災報知設備：GR型
- 放送設備：消防非常放送仕様
- 監視用テレビカメラ設備：カラー・ネットワーク方式
- 会議システム設備：ワイヤレス方式
- 避雷設備：突針、棟上導体併用方式


- 熱源設備：ガス焚吸収冷温水機 + 空冷ヒートポンプチラー（モジュール型）
- 空調設備：単一ダクト方式・外気処理空調機 + ファンコイルユニット
パッケージエアコン方式
- 給水設備：直結直圧方式・受水槽 + 加圧給水ポンプユニット方式併用
- 排水設備：汚水雑排水合流方式（建物内）・汚水雑排水 - 雨水分流方式（屋外）
- 給湯設備：電気式局所給湯方式
- 消火設備：屋内消火栓・連結送水管

第二章 設計条件の整理

(1) 新庁舎・新館の階層構成

市民の利便性を最優先した階層構成

- ・階層構成は市民の利便性を最優先し、来客の多い部署を低層階に配置します。
- ・低層階は大平面とすることで窓口機能を集約化し、来庁頻度の高い課を1、2階にまとめて配置します。
- ・3階は有事の際の連携強化を図るため、市長室や防災対策本部（庁議室）等、防災対策機能を集約配置します。
- ・4階は議会フロアとし、議会機能の独立性を確保します。
- ・新館は、1階に上下水道部、2階に建設部、3階に教育委員会、4階に農業委員会・選挙管理委員会・監査委員を配置します。

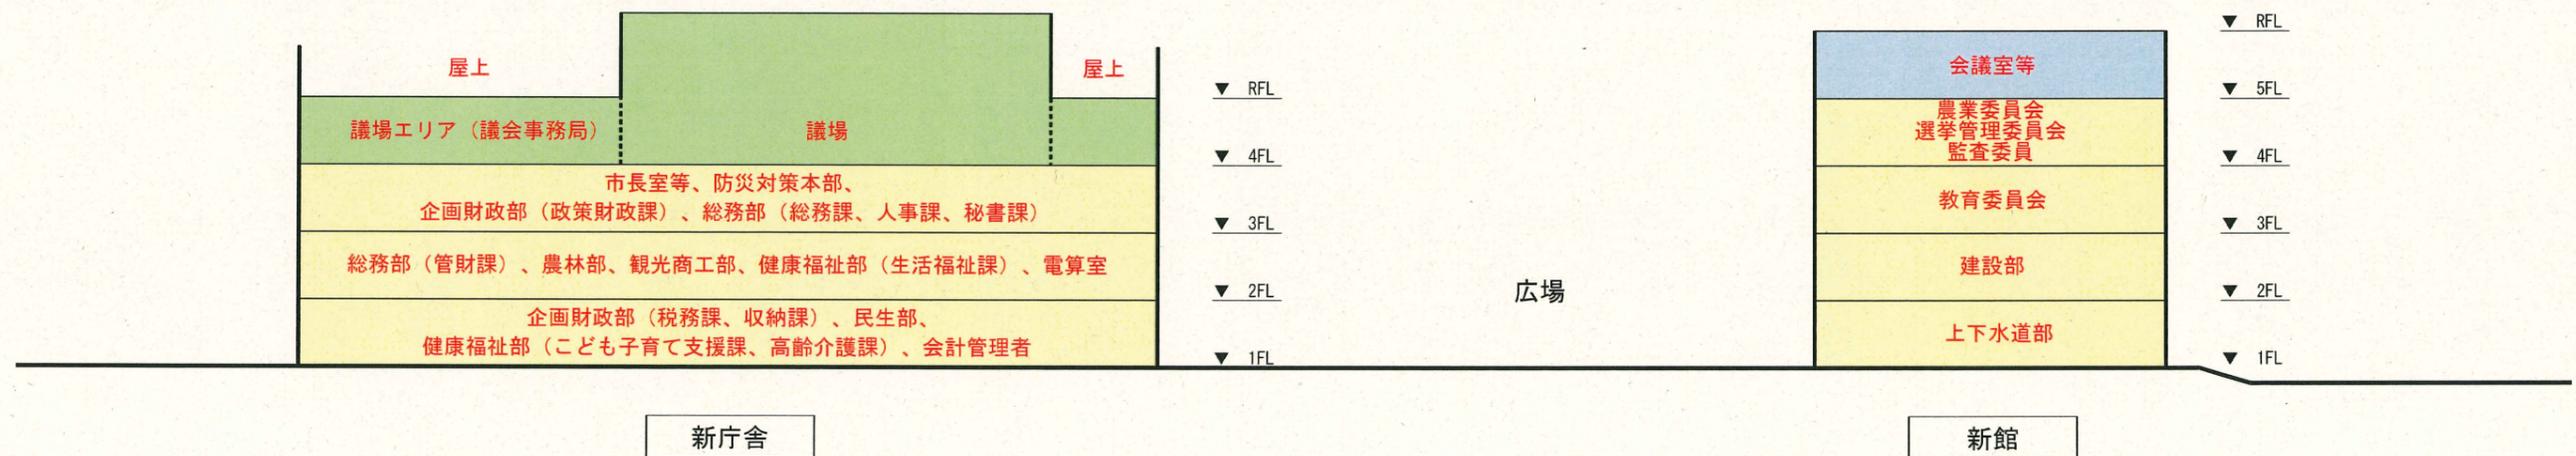

S = 1 : 600

第三章 建築計画

(1) 配置計画

(1) - 1 敷地利用の考え方

①官庁街通りと庁舎の相乗効果を最大限に発揮

庁舎が面する官庁街通りは美しい並木道が連続し、これに沿って文化施設や広場が配置されています。通りを舞台としたお祭りや、施設や広場を利用するためのまち歩きが行われ、通りを中心に人々の活動が展開されています。

このような周辺環境を踏まえ、通りの活動を引き込み、敷地内の活動が通りに溢れ出る庁舎を計画します。官庁街通りと庁舎の相乗効果を最大限に発揮することで、まちの賑わいを創出します。



②官庁街通りの魅力をさらに高める敷地利用計画

通りを中心に活動が展開されるまちの構造を分析し、それらを踏まえた敷地利用計画とします。具体的には、官庁街通りに対する「建物」「広場」「駐車場」の関係を以下のように分析し、官庁街通りの魅力をさらに高める庁舎を実現します。

建物と広場の分析

建物は官庁街通りからセットバックして配置されています。また多くの広場が通りに面して配置されているため、建物による歩道への圧迫感が無く、開放的な歩行者空間が実現されています。



駐車場の分析


多くの駐車場が建物の北側に配置されており、その他の駐車場も短辺方向が通りに向けられていることにより、官庁街通りの潤いある景観が保全されています。



まちの構造を踏襲した敷地利用計画


官庁街通りに面して大きく開かれた広場を配置し、通りからセットバックした位置に新庁舎を配置します。駐車場は北側に配置します。

これらにより、まちの構造を踏襲した敷地利用計画を実現します。

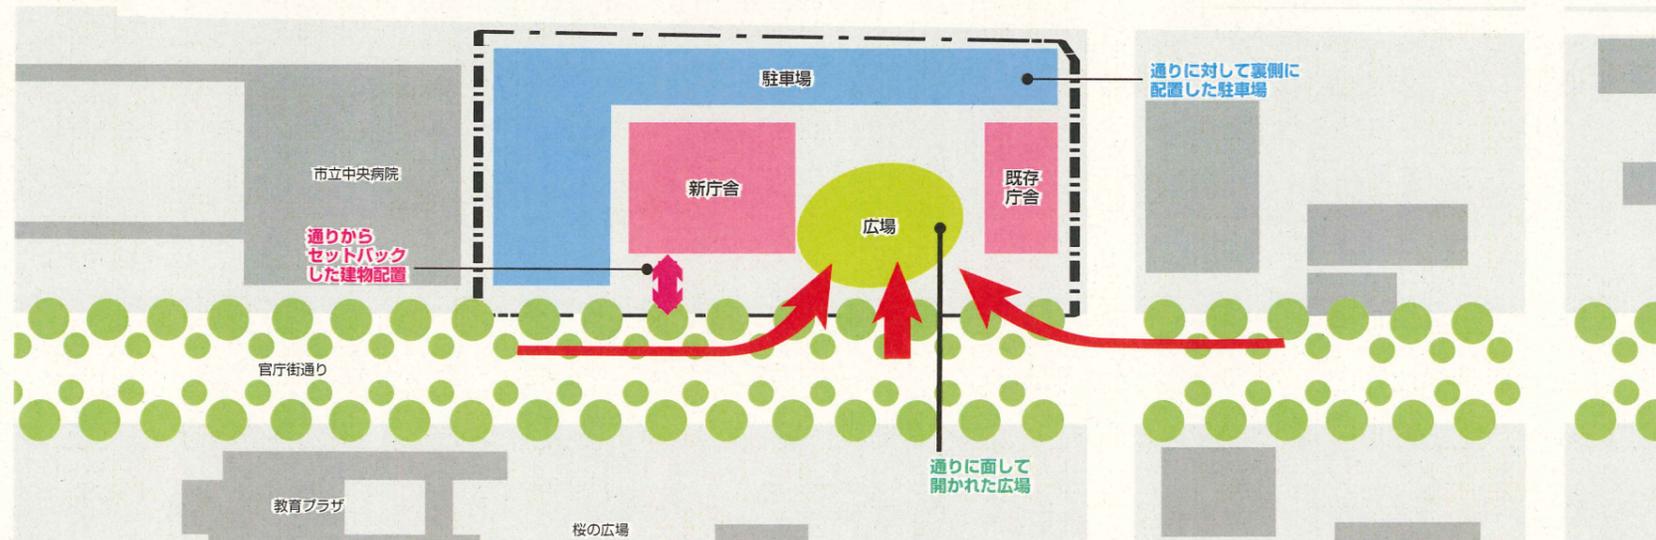

(1) - 3 配置計画

新庁舎の配置図は以下の通りです。

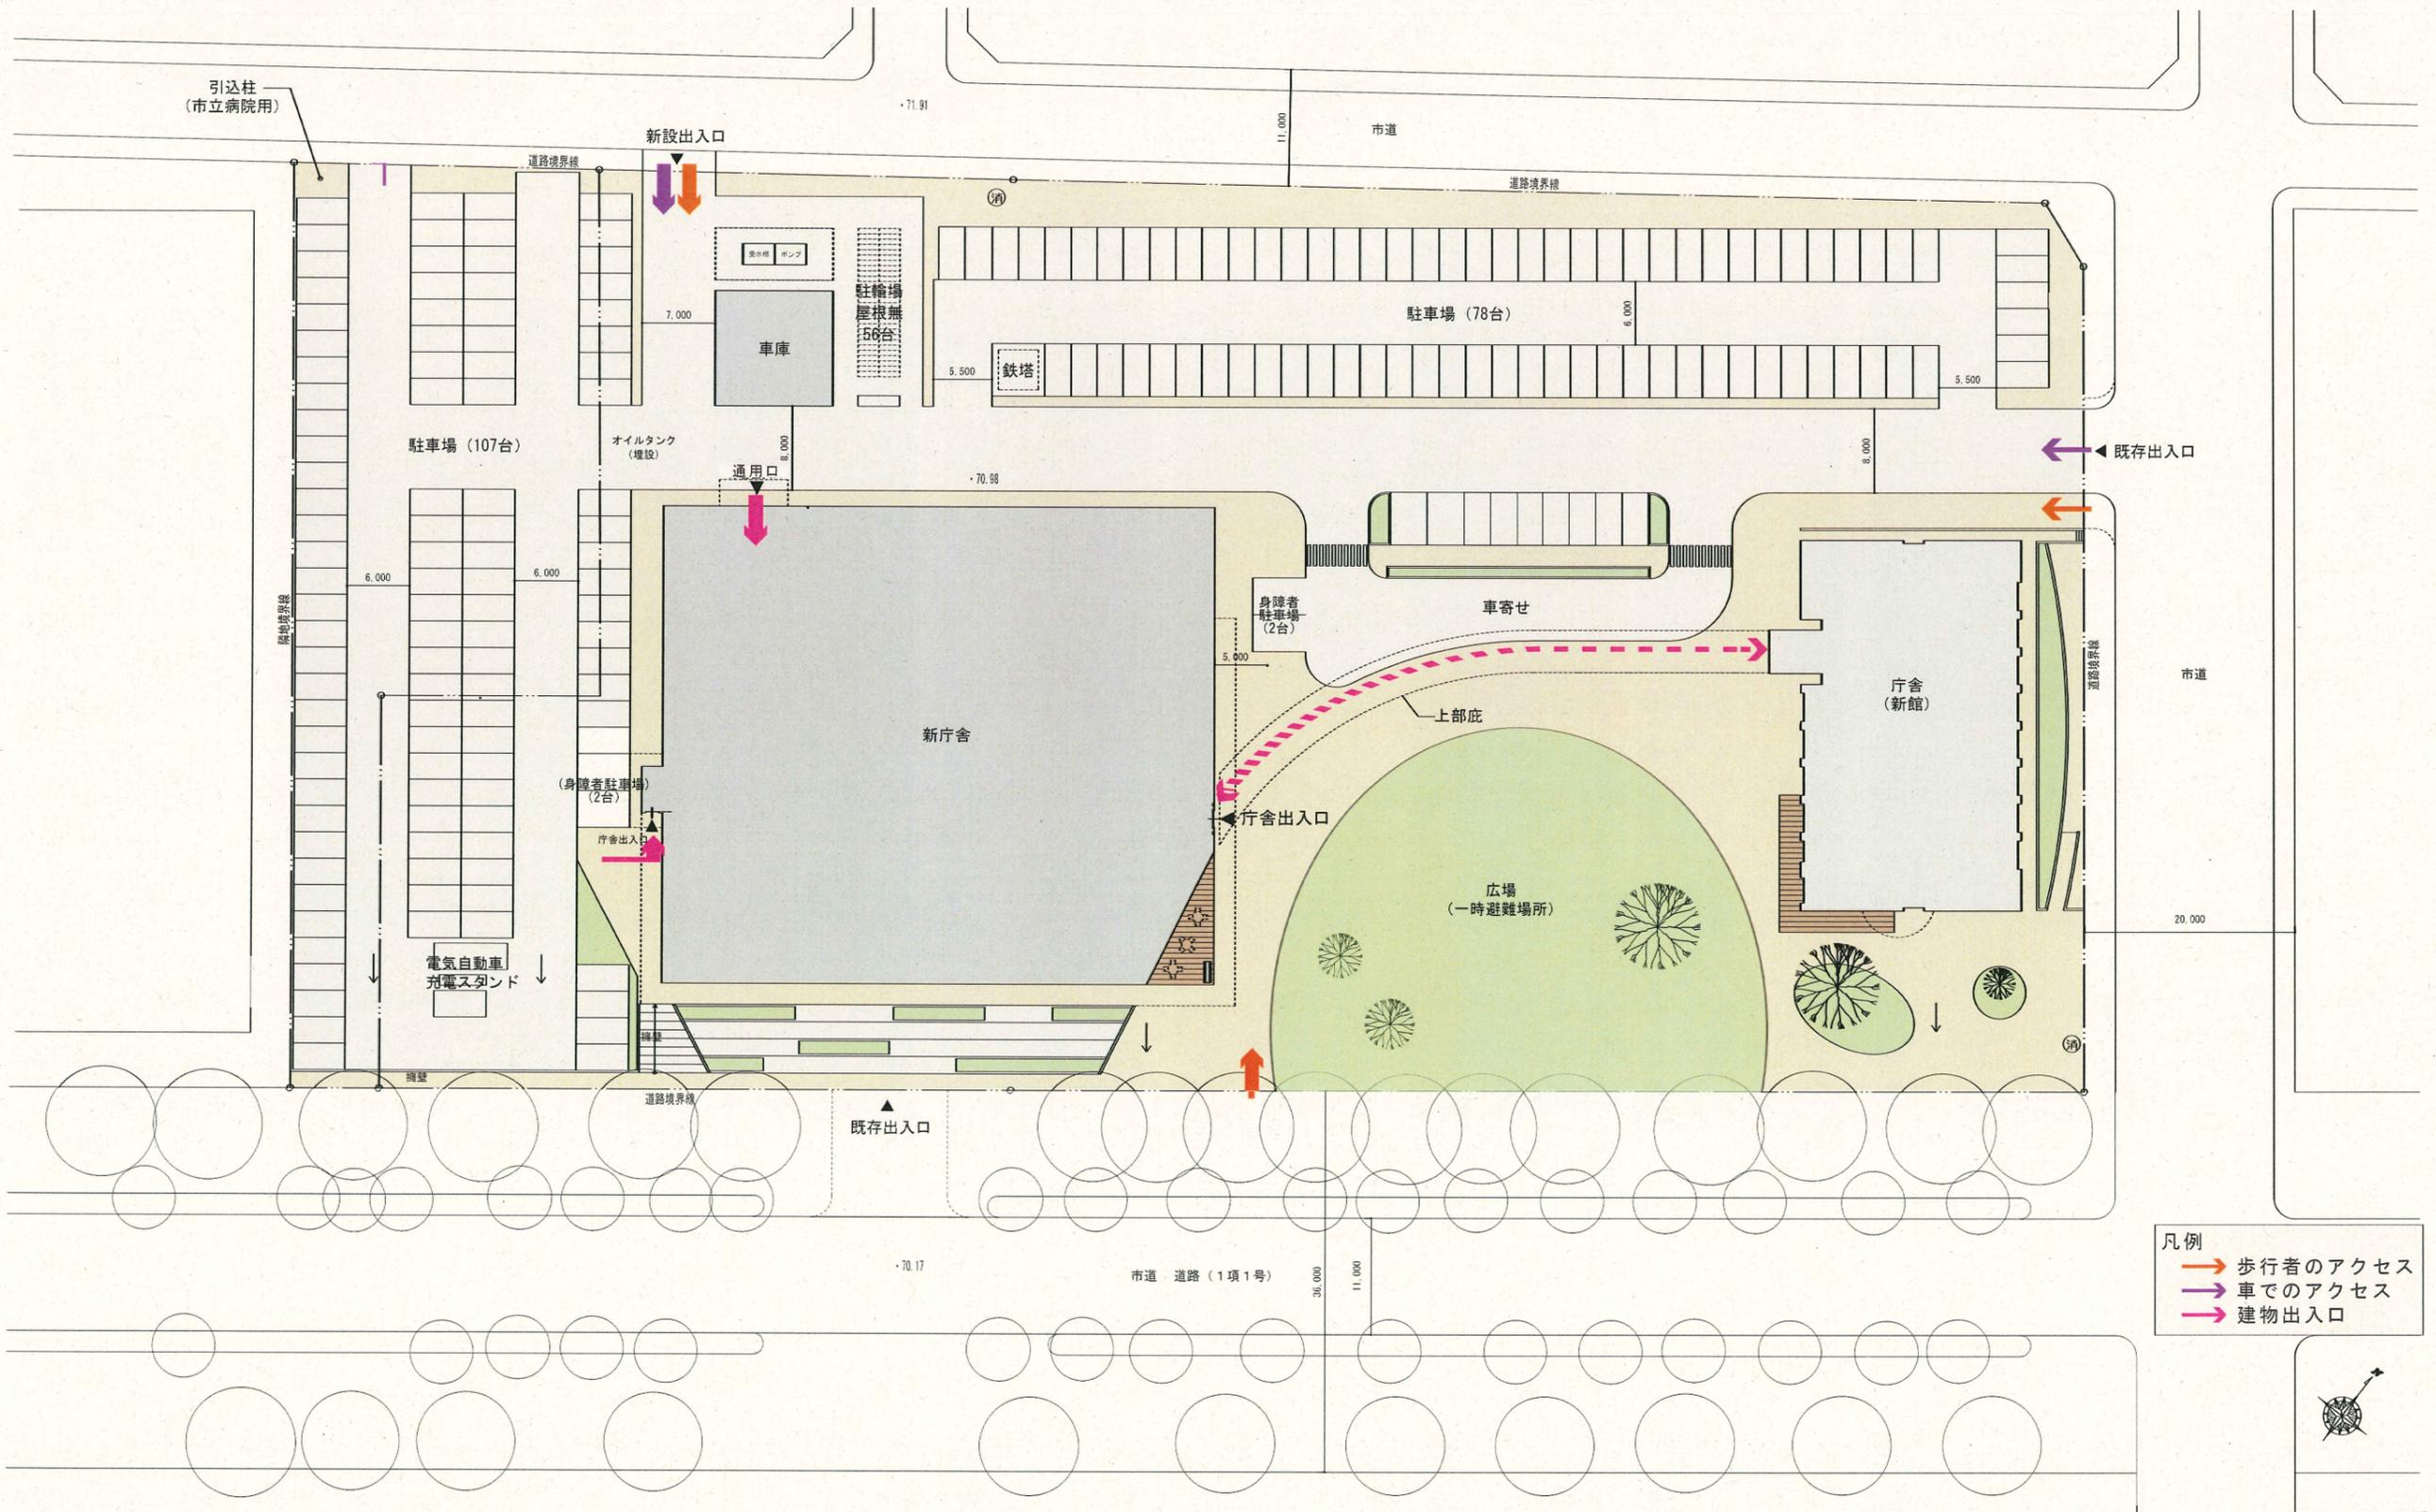

(2) 平面計画


(2) - 1 平面計画の考え方

基本的な考え方

平面計画は以下の3点を重視します。これらを実現するため、各フロアにおいて機能配置に関する適切なゾーニングを行い、それぞれの機能に応じた設備計画を行います。

- ①行政機能と窓口機能を司る適切な執務環境の実現
- ②組織変更等に柔軟に対応できるフレキシビリティの確保
- ③周辺環境を踏まえた機能配置

- ・北側ゾーン：階段やエレベーター等の垂直動線・倉庫・トイレ・機械室など、建物が機能する上で必要な機能をまとめて配置します。
- ・東側ゾーン：車寄せから連続する主出入口と広場に面するゾーンのため、ホール的な空間を配置します。
- ・西側ゾーン：市立病院と向き合うことに関する視線に配慮して、大きな窓が不要となる会議室や相談室等の小部屋を配置します。
- ・南側ゾーン：主に執務室のためのゾーンとします。南側外壁は大きなガラス面とすることで、執務室内に自然光を取り込むと共に、官庁街通りの豊かな緑を見通せる空間とします。

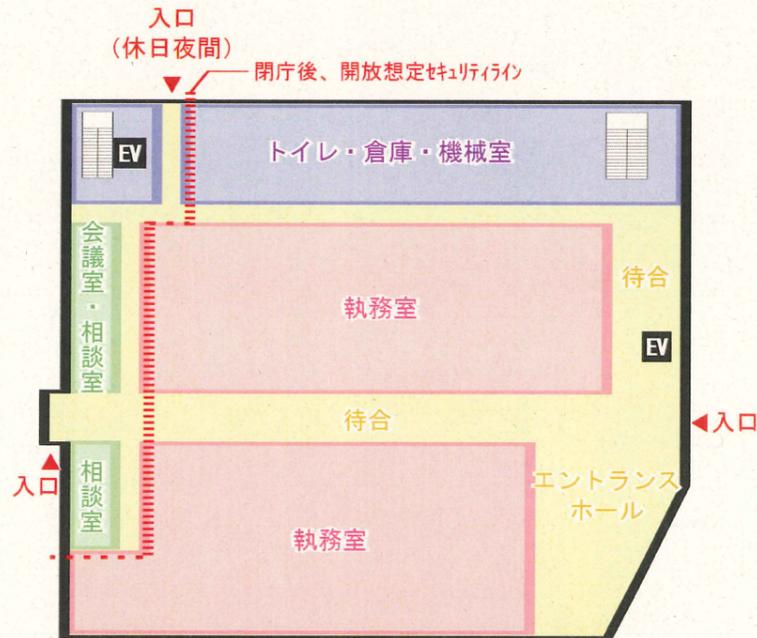


配置する部署：企画財政部（税務課、収納課）、民生部
健康福祉部（こども子育て支援課、高齢介護課）、会計管理者

各階共通

- ・全ての人が使いやすい市役所とするため、エレベーターや各階に多目的トイレを設置する等、ユニバーサルデザインに配慮します。


1階

- ・駐車場から建物へのアクセスに配慮し、東西と北側の3箇所に出入口を設けます。
- ・市民の利便性に配慮し、来庁が多い窓口を配置します。
- ・相談室はプライバシーに配慮したしつらえとします。
- ・広場と官庁街通りに面する位置に市民の方々がくつろげるエントランスホール・待合空間を整備します。

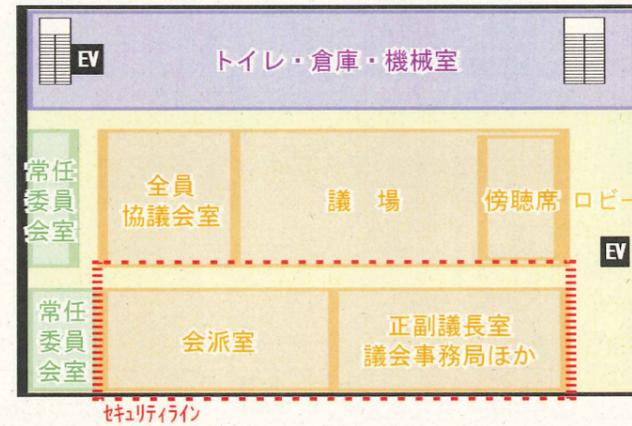

4階


- ・議会機能をまとめて配置します。
- ・議員エリアはセキュリティ区画を形成します。
- ・利用者用エレベーターの近くに、傍聴ロビーと傍聴席への出入口を設けます。
- ・議場内の段床部はスロープを設けることで、車椅子利用者も全てのスペースにアクセスできる計画とします。

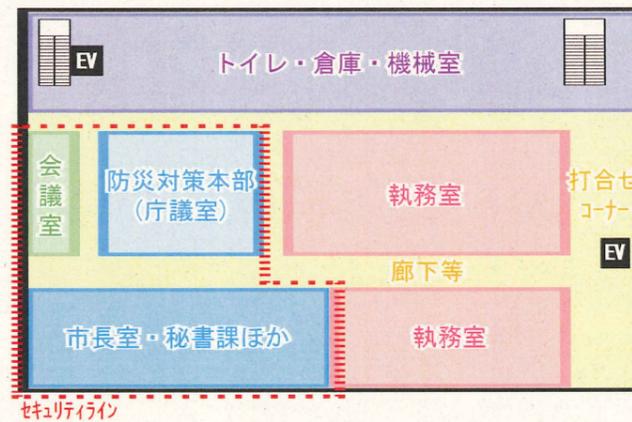

3階

- ・市長室等を含む秘書課エリアと総務課を配置します。
- ・防災対策本部として機能する庁議室も同じ階に併設します。
- ・秘書課エリアはセキュリティ区画を形成します。

配置する部署：市長室等、防災対策本部、企画財政部（政策財政課）、総務部（総務課、人事課、秘書課）

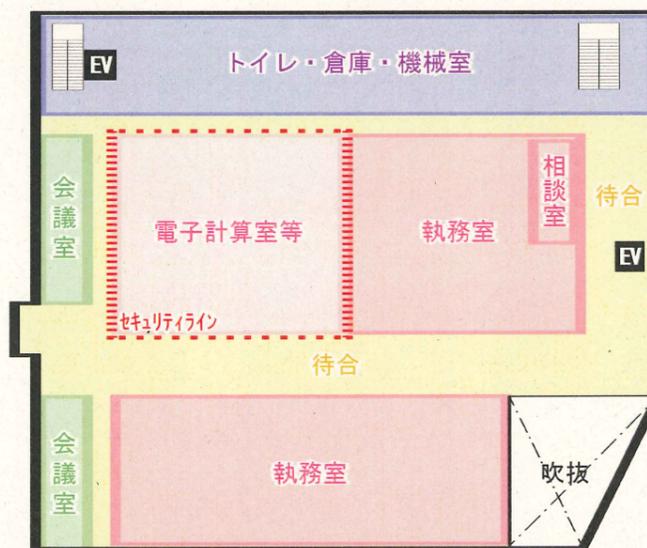

2階


- ・市民の来庁が想定される窓口を配置します。
- ・個別相談の多い窓口に、専用の相談室を設けます。
- ・電子計算室等をまとめて配置し、セキュリティ区画を形成します。
- ・マシン室は重要なデータを守り、災害後の業務継続も可能とするために、免震床を採用します。
- ・会議室は西側にまとめて配置します。

配置する部署：総務部（管財課）、農林部、観光商工部、健康福祉部（生活福祉課）、電子計算室等

(2) - 2 各階平面図

新庁舎の平面図は以下の通りです。

※オフィスのレイアウトは、実施設計段階で検討します。

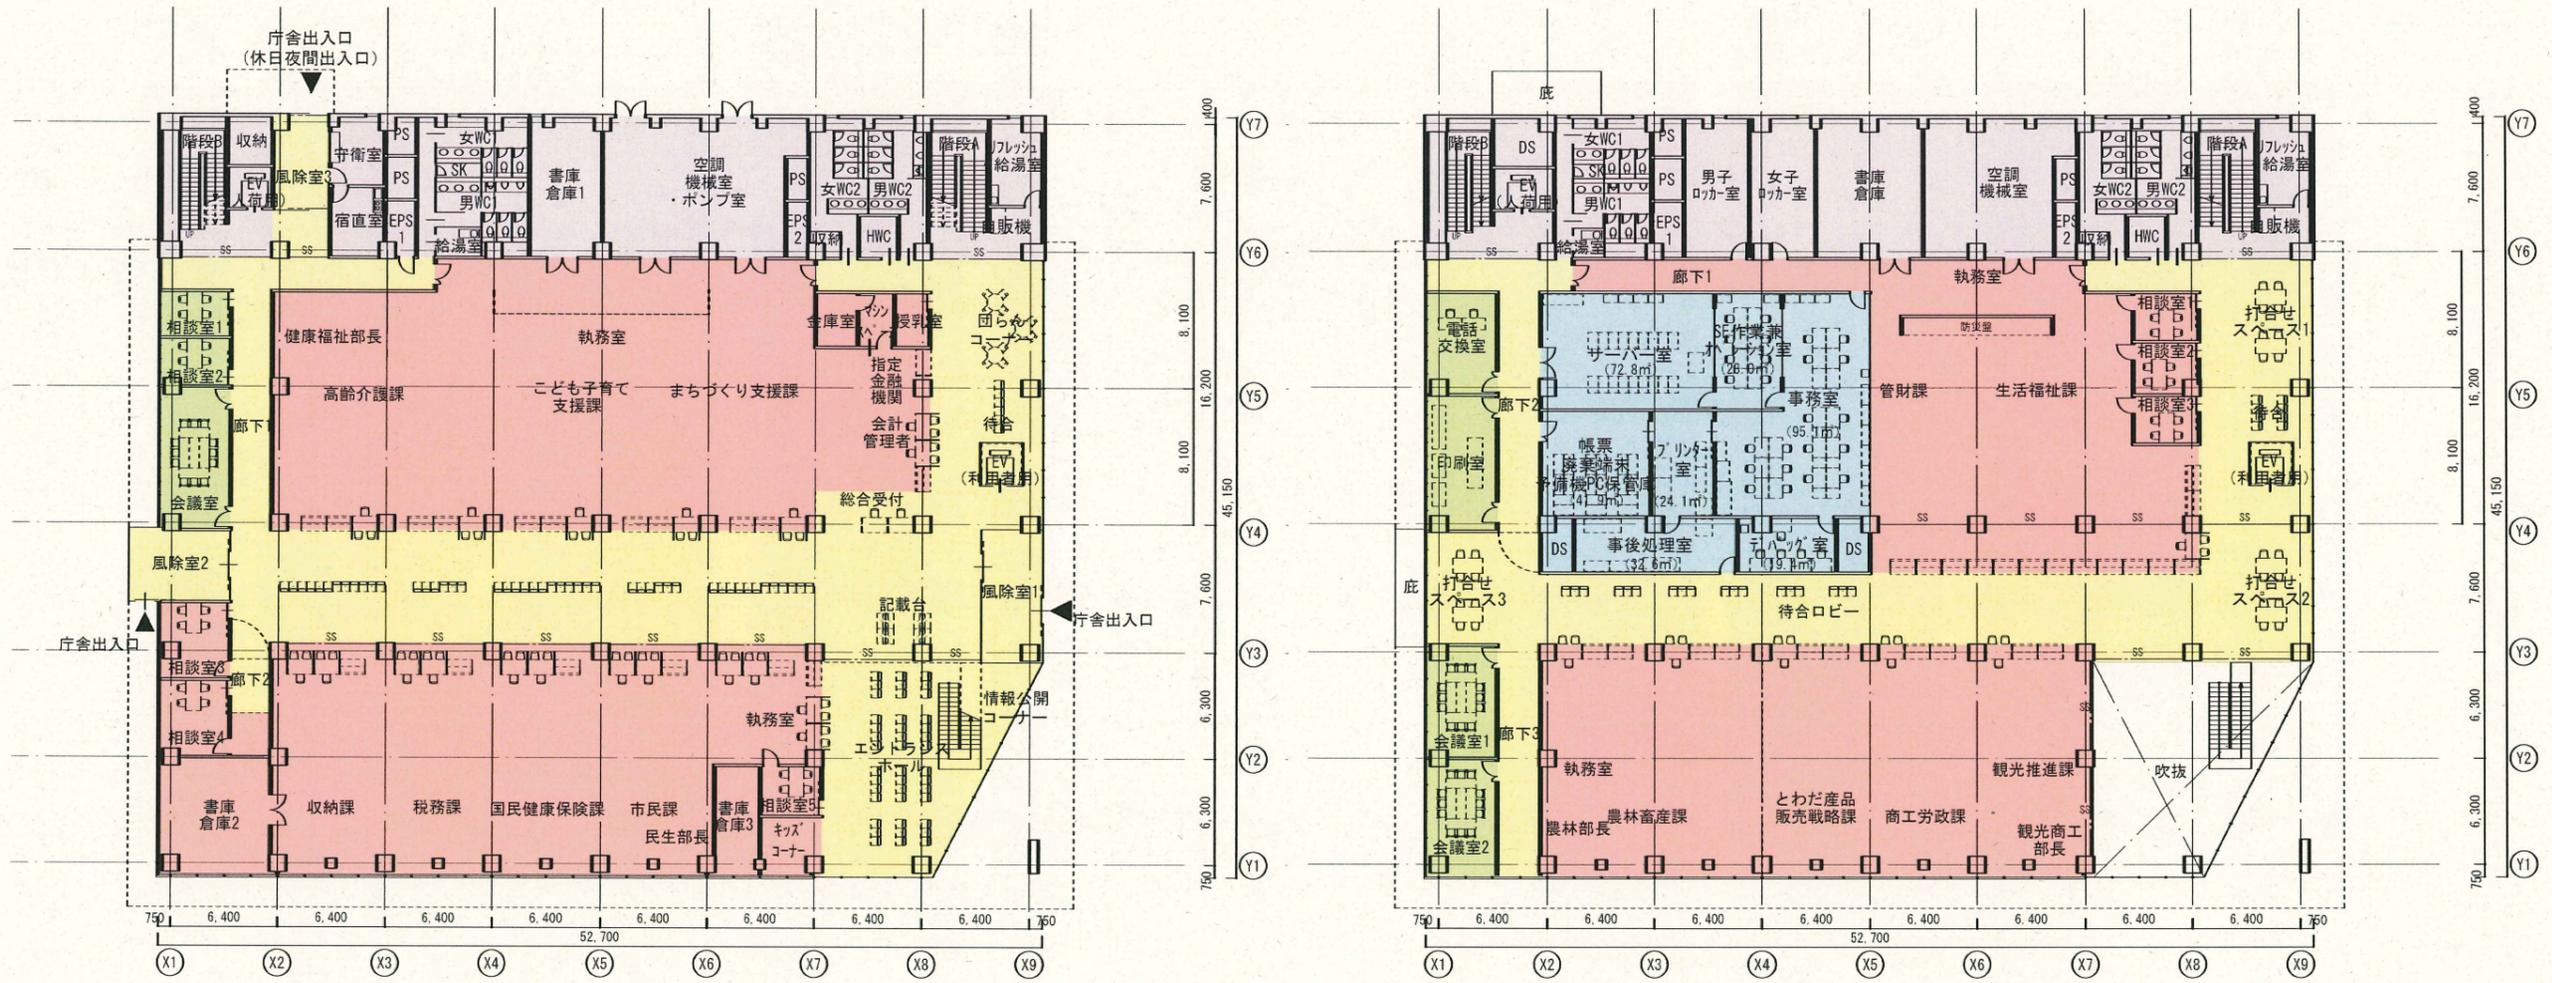


■ 1階平面図 2,346㎡

■ 2階平面図 2,212㎡


延床面積 8,173㎡(付属棟含まず)




S = 1 : 400

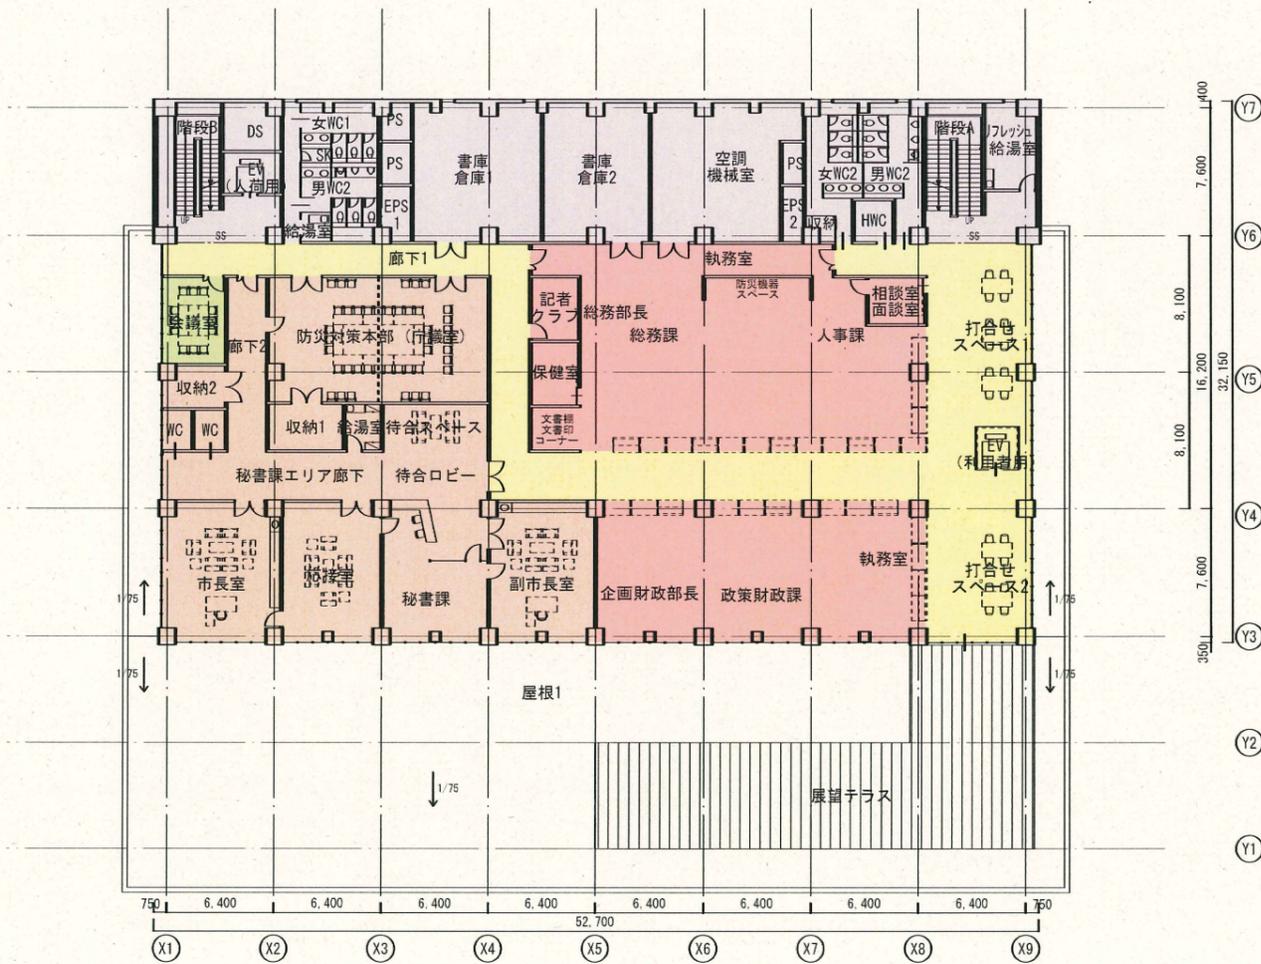

■ 3階平面図 1,678㎡

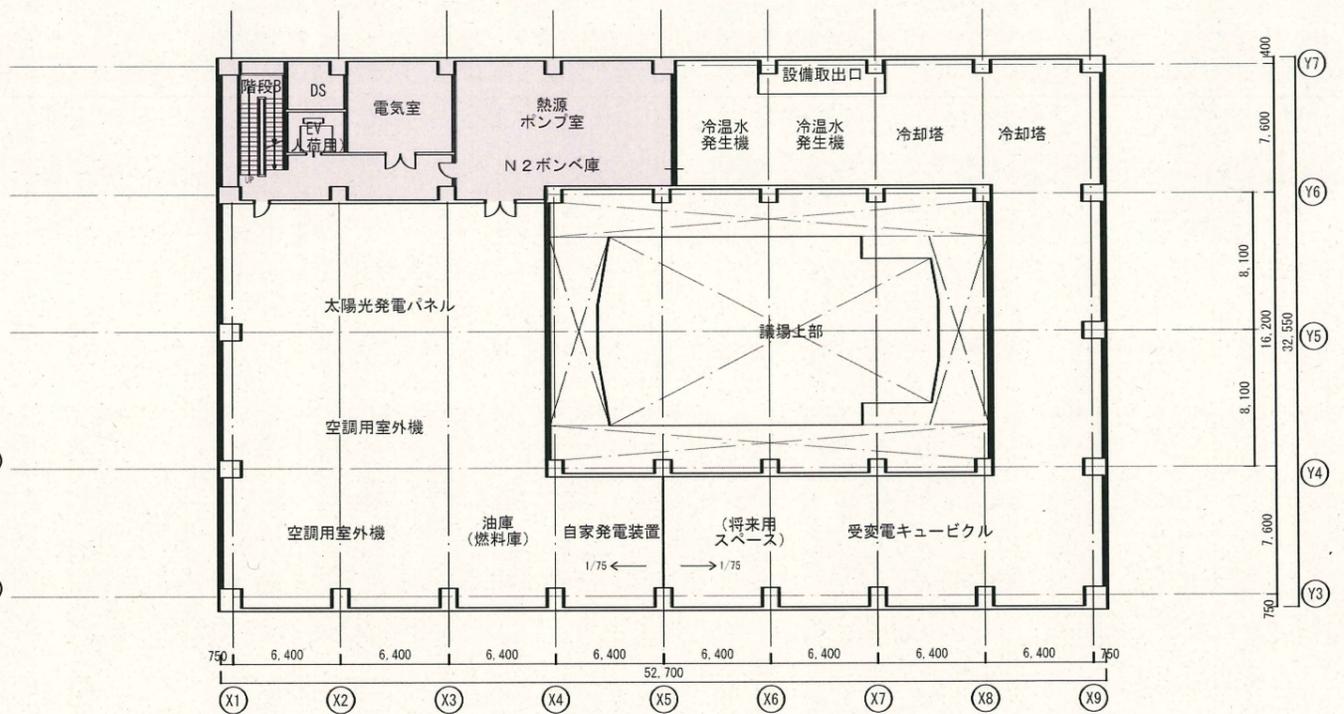


■ 5階平面図 222㎡

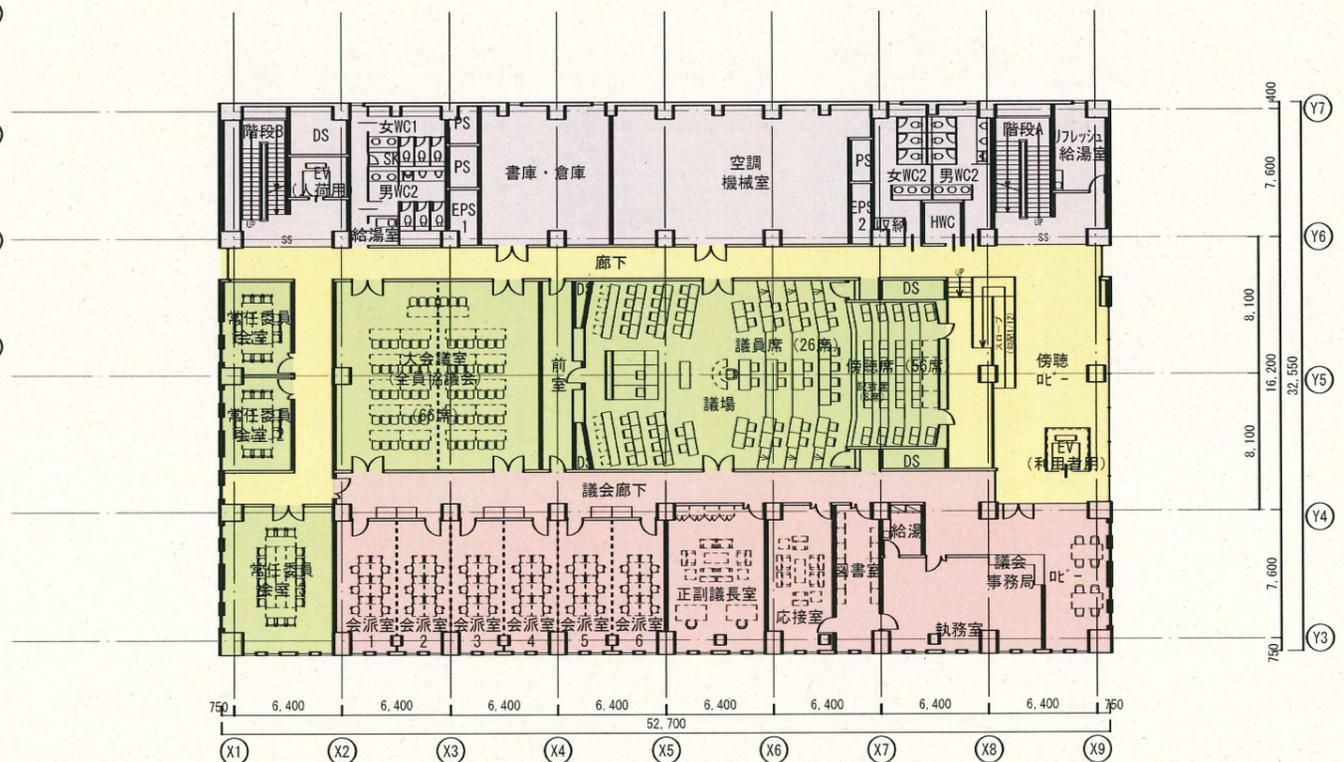


■ 4階平面図 1,715㎡



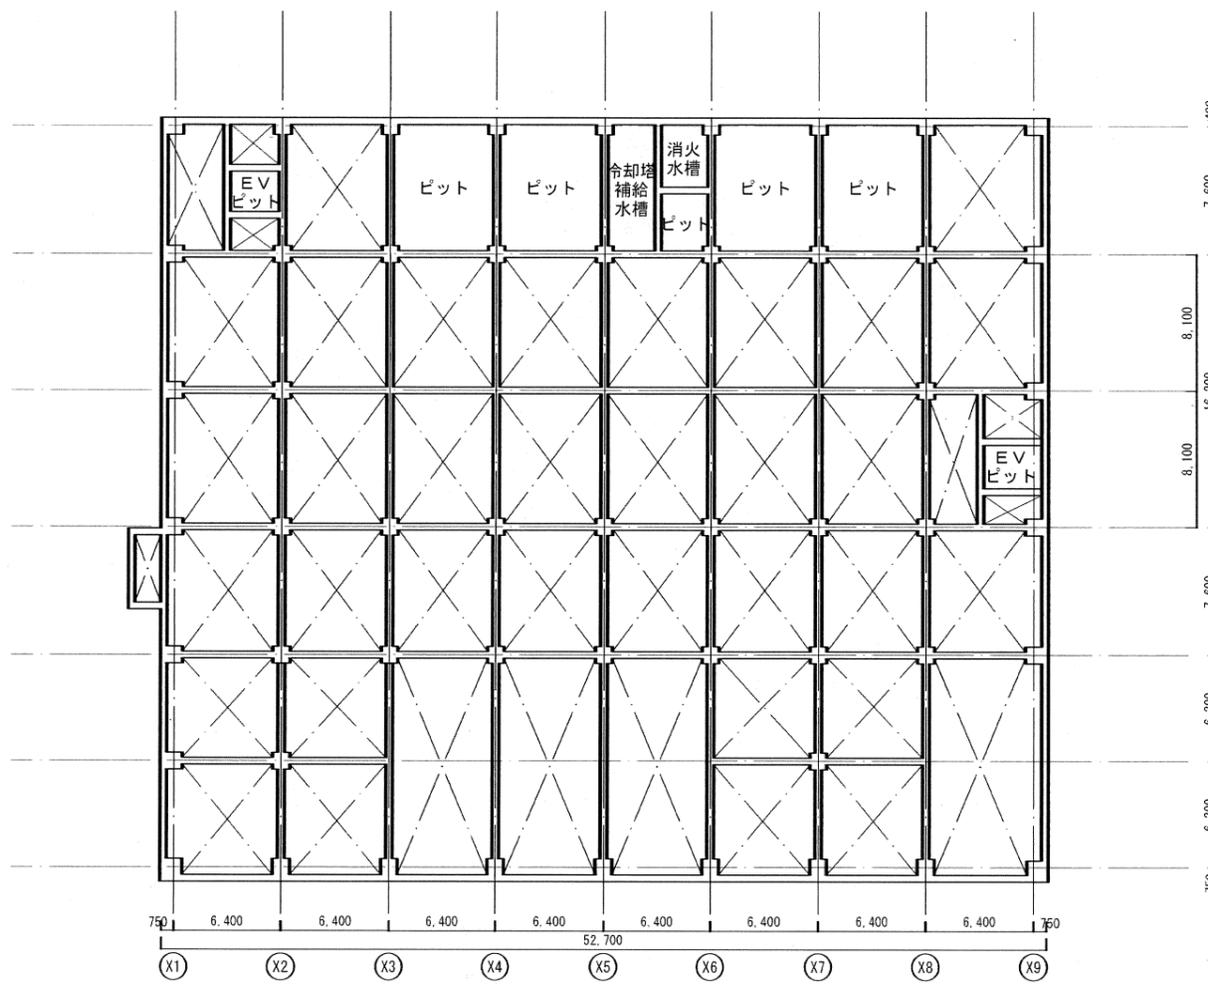

■ピット図

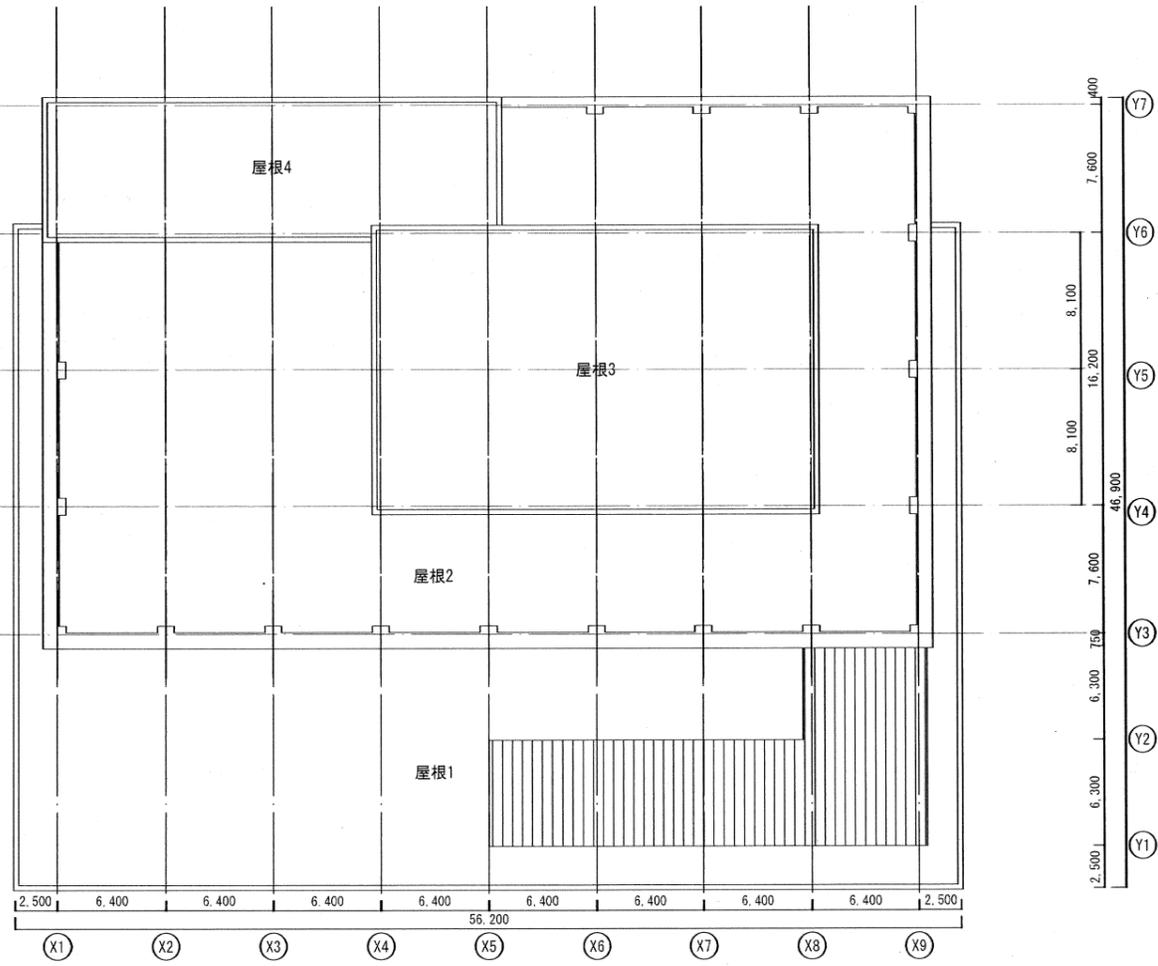

■屋根伏図



S = 1 : 400

(3) 立断面計画

(3)-1 立面計画の考え方




南東側から見たイメージ

— 立面計画の考え方 —

- ①官庁街通りと広場に開く
- ②各機能に応じたデザイン
- ③大きなボリューム感を軽減する

以上の3つを踏まえ、
平面計画・階構成に応じてボリュームを分節した立面計画とします。

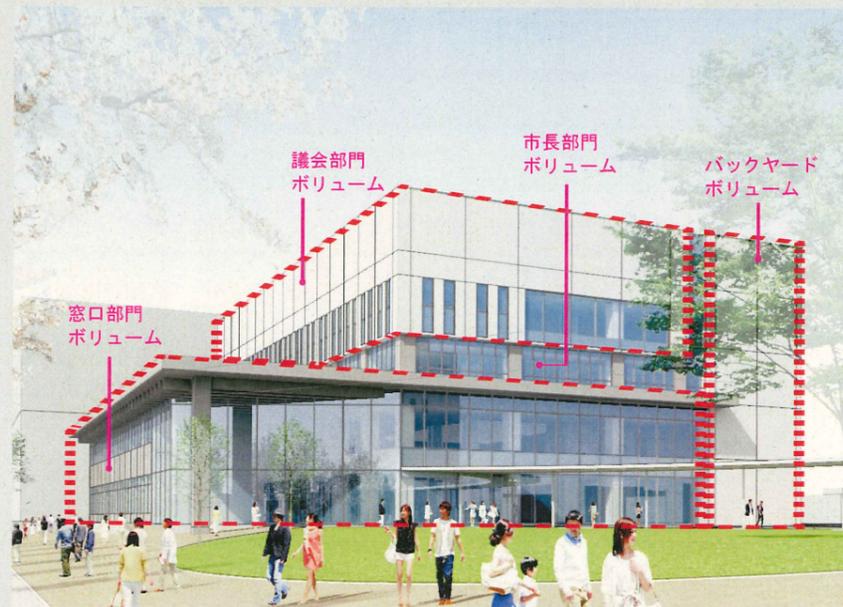

【窓口部門ボリューム】

- ・官庁街通りと広場に対して大きく開口を設け、街に開かれたデザインとします。
- ・市民が多く利用する窓口部門が集まるフロアであるため、明るく開放的な空間となるよう、ガラスカーテンウォールを基本としたデザインとします。

【市長部門ボリューム】

- ・市長室からの眺望や、執務空間への採光に配慮した開口を設けます。
- ・秘書課や総務課等が集まるフロアであるため、1・2階に比べ、ガラス量を抑えた計画とします。


【議会部門ボリューム】

- ・小部屋が並ぶ議会エリアは、室の大きさに見合った適正な開口を計画します。
- ・広場に面する東側の傍聴ロビーは、眺望に配慮し、大きく開いたデザインとします。

【バックヤードボリューム】


- ・階段室 / 機械室 / 倉庫などが集約するエリアであるため、開口部の少ないデザインとします。

(3) - 2 立面図

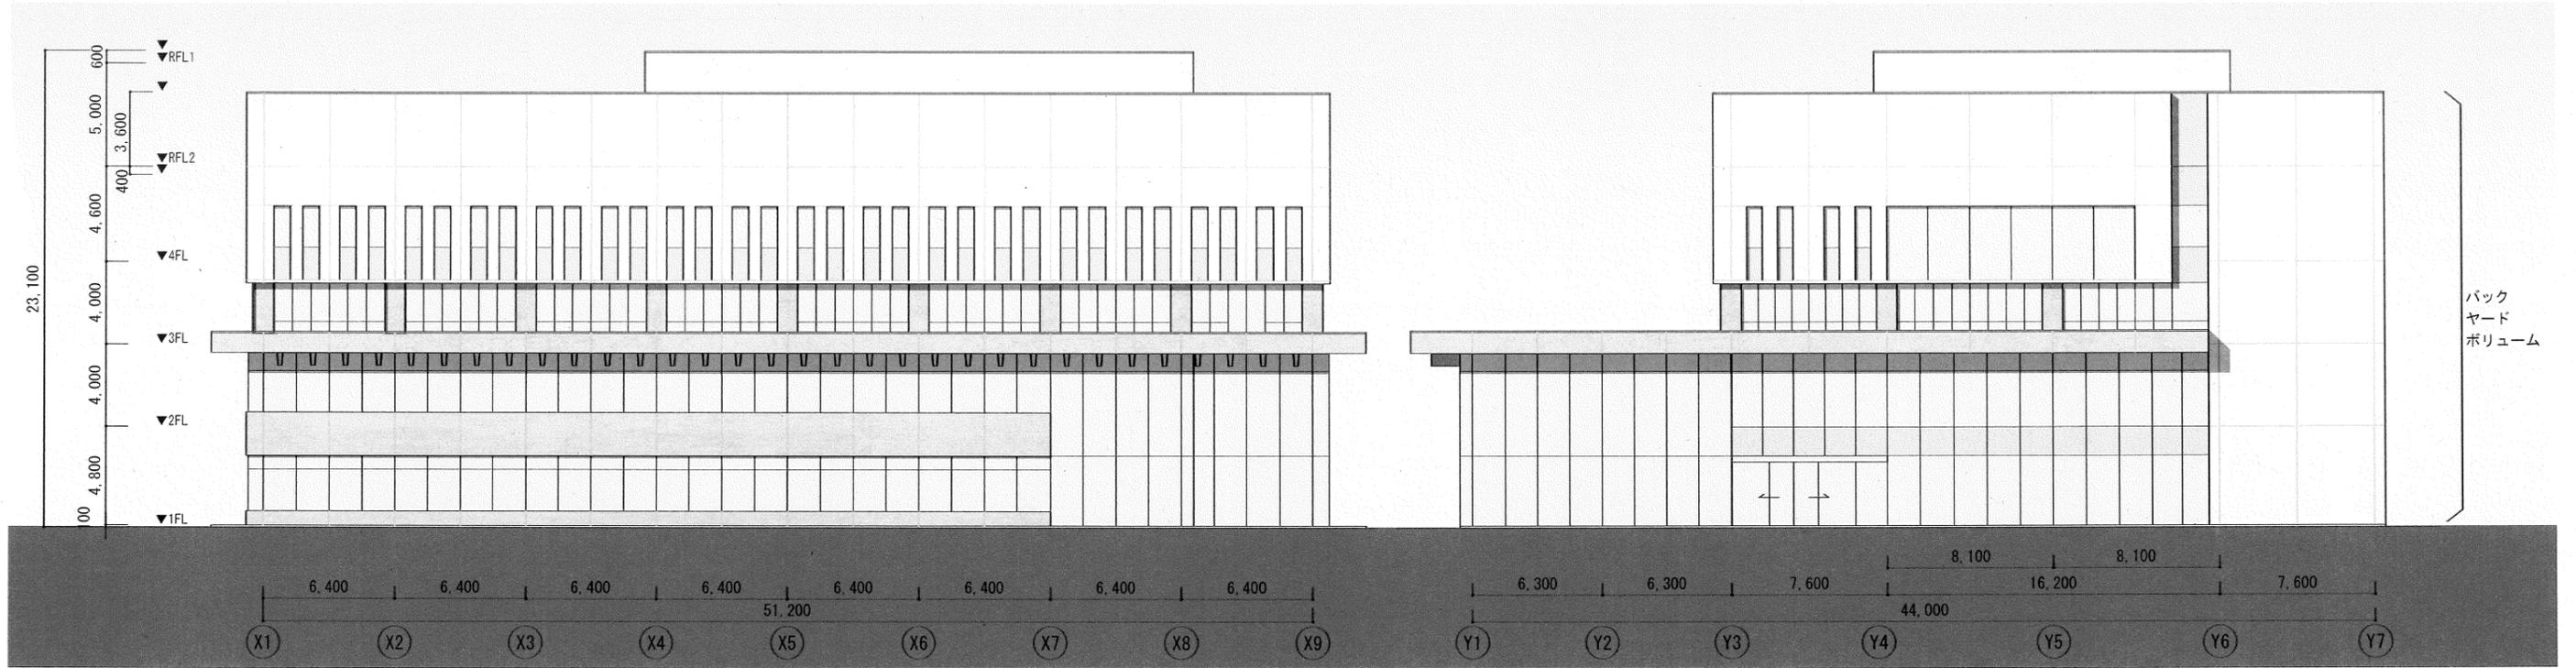

新庁舎南側立面図

新庁舎東側立面図

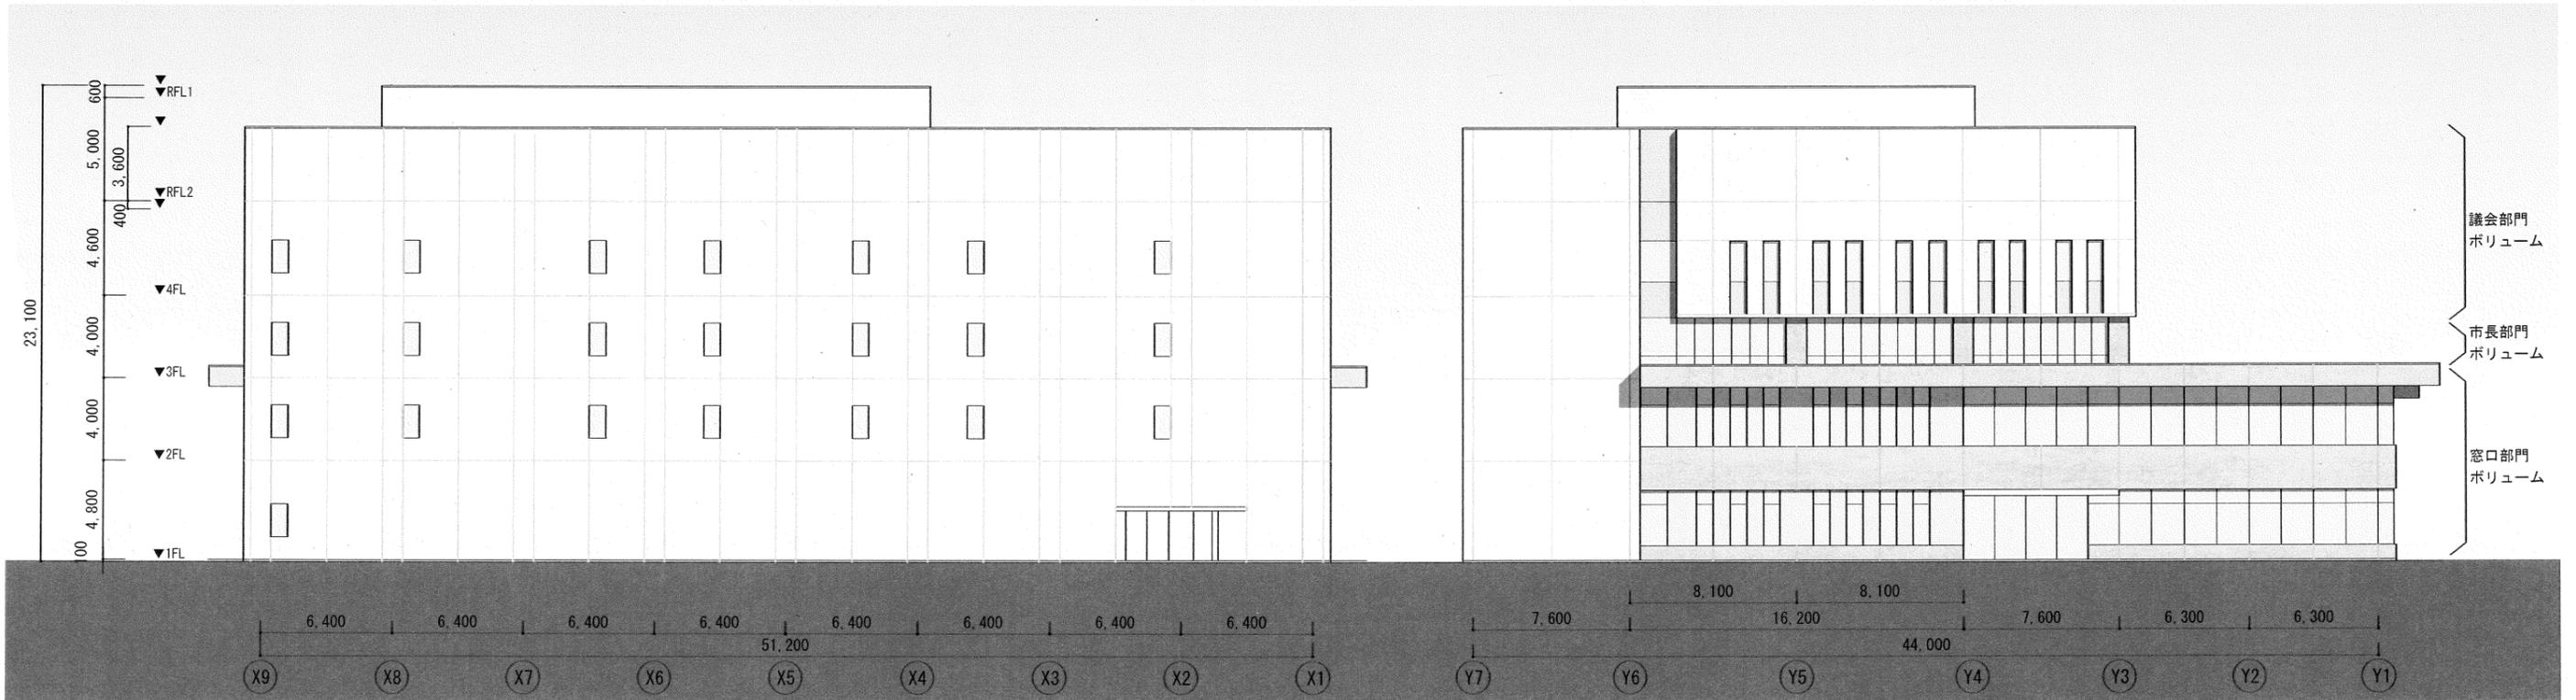

新庁舎北側立面図

新庁舎西側立面図

バック
ヤード
ボリューム

議会部門
ボリューム

市長部門
ボリューム

窓口部門
ボリューム

S = 1 : 400

(3) - 3 断面計画の考え方・断面図


- ・1、2階が大平面であり、階高を大きくせずに執務室の開放感を生み出すため、1、2階執務室の上部床はST床板を採用します。
- ・天井部にST床板を採用する1、2階は床吹き出し空調をとします。
- ・執務室の床は、将来のレイアウト変更を容易にするため、OAフロアとします。
- ・議場部分は2層吹き抜け程度の天井高を確保します。
- ・居室の天井高さは2.7m程度確保することを基本方針とします。(小部屋は2.4m程度とします)




上部床にST床板を採用した執務室事例（短手方向）



上部床にST床板を採用した執務室事例（長手方向）

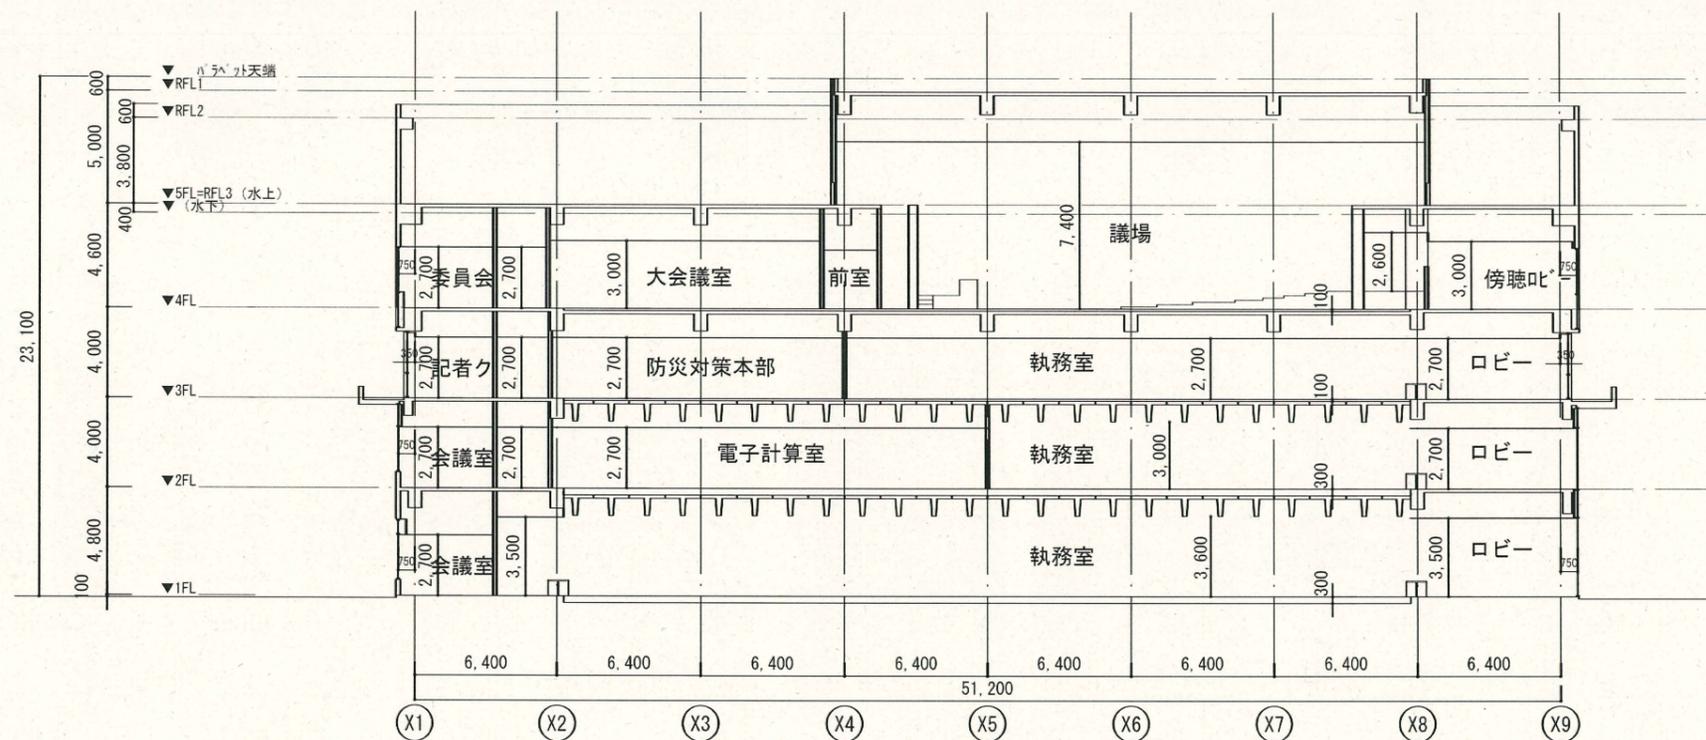

東西断面図

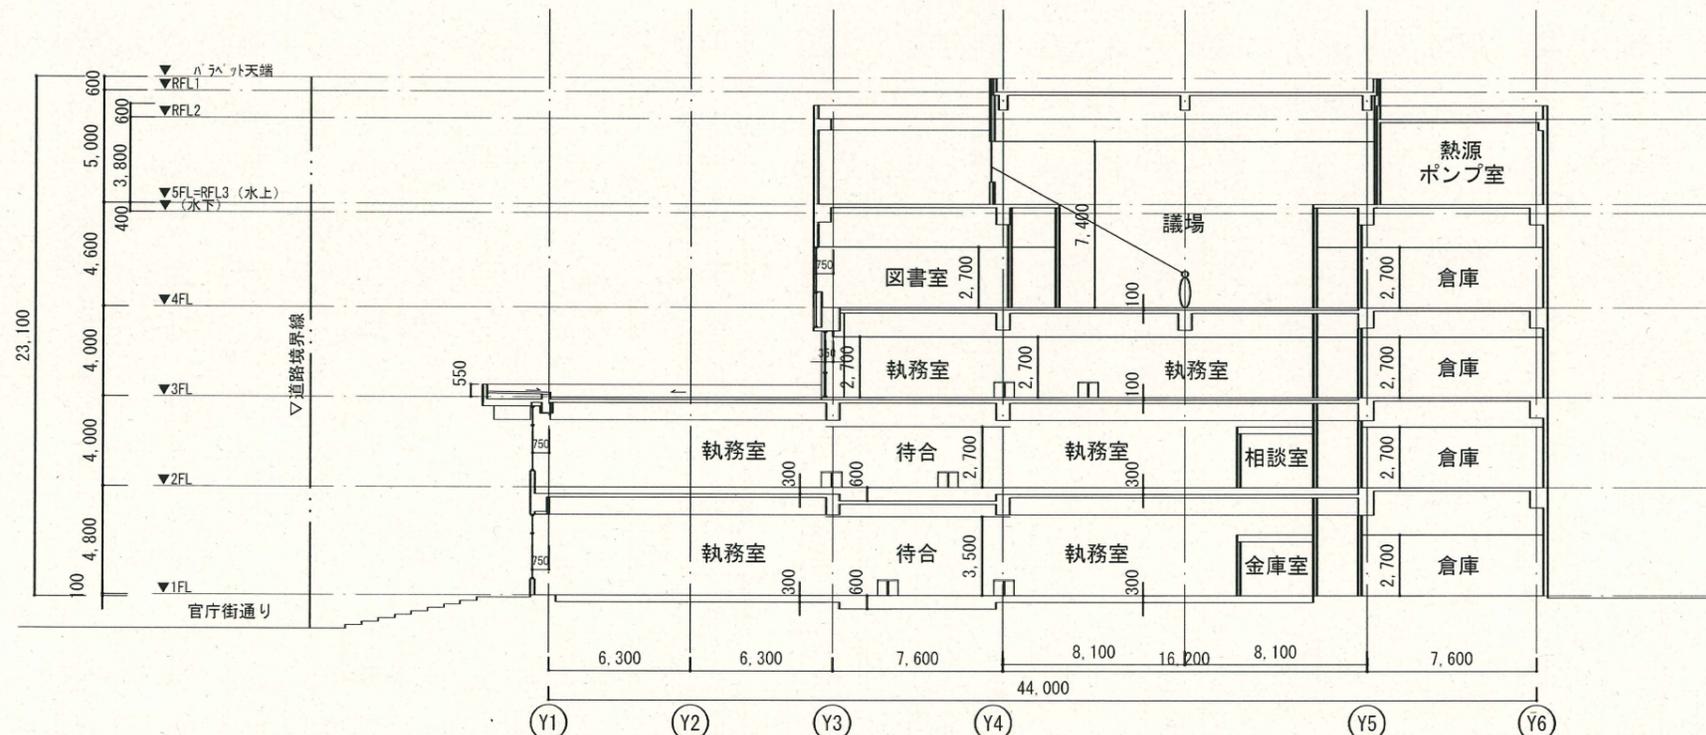

南北断面図

S = 1 : 400

第四章 構造計画

(1) 構造計画概要

本計画では、建築基準法に基づき、自重、積載荷重、積雪、風圧、地震等の衝撃に対して、安全な構造とするとともに、同施行令で示される使用上の支障となる変形・振動が生じない構造とすることを基本理念とします。

構造計画は、全体計画、意匠設計、設備設計等との調和を図るとともに下記の目標を定めます。

・耐震性能

大地震動後、構造体の補修をすることなく建築物を使用できることを目標とし、人命の安全確保に加えて庁舎としての十分な機能確保を図られるよう計画します。

・耐久性能

経年に対する十分な耐久性能を確保します。構造体の標準供用年数に対してコンクリート強度を設定します。環境条件による影響に対し、十分な耐久性を確保することができるよう計画します。

・上部構造

将来的な組織変更に伴うプラン変更に対応するために、容易に間仕切り壁の改修が可能なフレキシビリティを確保するとともに、設備ダクトスペース確保を考慮し、将来の設備改修に対しても柔軟性の高い架構計画とします。建物形状は平面的バランス（偏心率）、立面的バランス（剛性率）を保ち、局部的応力集中の生じない架構計画とします。

・基礎構造

基礎構造は敷地の地盤構造を踏まえ、上部構造を支持すると共に地震時に生じる水平力に対しても十分な耐震安全性を確保した計画とします。安全性且つ経済性を考慮した最適な基礎構造を計画します。

(1) - 1 耐震安全性の分類

耐震設計では、国有施設に適用する『官庁施設の総合耐震計画基準及び同解説[平成8年版]（建設大臣官庁営繕部監修）』（以降、官庁基準と称す）に準拠して計画します。表4-1に官庁基準による耐震安全性の分類、表4-2に耐震安全性の目標を示します。本計画では構造体の耐震安全性の分類を「I類」、建築非構造材の分類を「A類」、建築設備の分類を「甲類」とします。

表4-1 耐震安全性の分類

分類	活動内容	対象施設	耐震安全性の分類		
			構造体	建築非構造材	建築設備
災害応急対策活動に必要な施設	伝達等のための施設 災害時の情報の収集、指令 二次災害に対する警報の発 令 災害復旧対策の立案、実施 防犯等の治安維持活動 被災者への情報伝達 保健衛生及び防疫活動 救援物資等の備蓄、緊急輸 送活動等	指定行政機関が入居する施設 指定地方行政機関のうち地方ブロッ ク機関が入居する施設 指定地方行政機関のうち東京圏、名 古屋圏、大阪圏及び大圏法の強化地 域にある機関が入居する施設	I類	A類	甲類
		指定地方行政機関のうち上記以外の もの及びこれに準ずる機能を有する 機関が入居する施設	II類	A類	甲類
救護施設	被災者の救護、救助及び保 護 救急医療活動 消火活動等	病院及び消防関係施設のうち災害時 に拠点として機能すべき施設	I類	A類	甲類
		病院及び消防関係施設のうち上記以 外の施設	II類	A類	甲類
避と位けた 難し置ら施 所てづれ設	被災者の受け入れ等	学校、研修施設等のうち、地域防災 計画において避難所として位置づけ られた施設	II類	A類	乙類
人命保 及 び 特 に 必 要 な 安 全 性	危険物を貯蔵又は使用する施設	放射性物質若しくは病原菌類を貯蔵 又は使用する施設及びこれらに関す る試験研究施設	I類	A類	甲類
		石油類、高圧ガス、毒物、劇薬、火 薬類等を貯蔵又は使用する施設及び これらに関する試験研究施設	II類	A類	甲類
		多数の者が利用する施設	文化施設、学校施設、社会教育施設、 社会福祉施設等	II類	B類
その他		一般官庁施設	III類	B類	乙類

表4-2 耐震安全性の目標

部位	分類	耐震安全性の目標
構造体	I類	大地震後、構造体の補修をすることなく建築物を使用できることを目標とし、人命の安全確保に加えて十分な機能確保が図られている。
	II類	大地震後、構造体の大きな補修をすることなく建築物を使用できることを目標とし、人命の安全確保に加えて機能確保が図られている。
	III類	大地震により構造体の部分的な損傷は生じるが、建築物全体の耐力の低下は著しくないことを目標とし、人命の安全確保が図られている。
建築非構造材	A類	大地震動後、災害応急対策活動や被災者の受け入れの円滑な実施、又は危険物の管理のうえで、支障となる建築非構造材の損傷、移動等が発生しないことを目標とし、人命の安全確保に加えて十分な機能確保が図られている。
	B類	大地震動により建築非構造材の損傷、移動等が発生する場合でも、人命の安全確保と二次災害の防止が図られている。

(1) - 2 構造概要

【新庁舎棟】

- ・構造種別 : 鉄筋コンクリート造
- ・架構形式 : 耐震壁付きラーメン構造
- ・基礎形式 : 杭基礎

【車庫棟】

- ・構造種別 : 鉄骨造
- ・架構形式 : ブレース付きラーメン構造
- ・基礎形式 : 直接基礎

(1) - 3 設計用荷重

応力の組み合わせを以下に示す。

応力の種類	想定する状態	組み合わせ
長期の応力	常時	G + P
	積雪時	G + P + 0.7S
短期の応力	積雪時	G + P + S
	暴風時	G + P + W
		G + P + 0.35S + W
地震時	G + P + 0.35S + K	

G : 固定荷重による応力

P : 積載荷重による応力

S : 積雪荷重による応力 (垂直積雪量 : d=110cm、単位荷重 : 30N/m²/cm) 多雪区域

W : 風圧による応力 (粗度区分Ⅲ、Vo=34m/s)

K : 地震力による応力

(1) - 4 主要室積載荷重の設定

主要室の採用積載荷重案を以下に示す。

室名	床版・小梁用 (N/m ²)	大梁・柱・基礎用 (N/m ²)	地震用 (N/m ²)	備考
執務室	2,900	1,800	800	令第85条の「事務室」の値
エントランスホール ロビー	3,500	3,200	2,100	令第85条の「集会室」の値
書庫・倉庫	11,800	10,300	7,400	「可動書架」*1の値
電子計算室	4,900	2,400	1,300	「電算室」*1の値
車庫棟駐車場	5,400	3,900	2,000	令第85条の「自動車車庫」の値

*1 建築構造設計基準及び同解説平成9年版 (公共建築協会)

第五章 電気設備計画

(1) 電気設備計画概要

(1) - 1 電力引込設備

敷地北側を走る東北電力配電線路（西11号線）より架空にて構内第一柱に高压電力（6KV）を引き込む。構内第一柱に引込用区分開閉器（PAS）を設ける。

構内第一柱以降は地中埋設にて庁舎棟の床下ピットに引込む。以降床下ピット、EPSを経由して屋上設置の屋外キュービクルに配線する。又、新館の新設キュービクル（屋上設置予定）への電源供給は新庁舎キュービクルより、高压電力（6KV）にて供給し、既設電力引込は廃棄する。

尚、構内第一柱の一括警報信号を、屋外キュービクル（キュービクルにも表示）を経由し、2階管財課総合防災盤の中央監視装置に表示する。

(1) - 2 受変電設備

建築床面積の有効利用、保守管理の容易さを考慮し、庁舎屋上に屋外キュービクル式にて受変電設備を計画する。庁舎は耐震構造になっており、庁舎屋上に設置される受変電キュービクルも耐震上非常に有利になる。又、積雪に対しては、下屋の設置、基礎高等で対応する。

又、通常の庁舎利用状況は夜間を中心に1日の半分の時間帯で、休日においてはほとんどの時間帯で負荷率（電気を使っている機器等の割合）が10%を下回り、変圧器の無負荷損（電気を使用していない時の損失）を低減することが大きな省エネとなる。このことから無負荷損失を低減した「アモルファス鉄心」仕様の変圧器で計画する。又、力率改善も自動化し、省エネと電力料金の低減を図る。

① 力率改善

キュービクルに専用の自動力率調整器（力率検出式）を設置し、高压側にて行う。

② 地絡保護

PAS（柱上用電力引込用負荷開閉器）内蔵の方向性地絡継電器にて、引込みケーブル、屋外キュービクルを含めて保護を行う。

③ 新館用電源供給（高压6KV）

キュービクルに新館キュービクル用高压分岐用遮断機（方向性地絡継電器付）を設置する。以降高压ケーブルにて新館用新設キュービクル（屋上設置予定）に電源（高压6KV）を供給する。

(1) - 3 自家発電設備

消防法及び建築基準法による、非常電源及び予備電源として設置する。

又、災害時等による停電時の庁舎機能維持のためのバックアップ電源や防災拠点の非常電源としても使用できる仕様とする。当発電機より、既設新館への電源供給も行う。既設発電機（機械棟）は廃棄する。火災時以外の一般停電時には、一部の給排水、空調等の動力機器や防災機器、及び庁舎機能維持に必要な保安照明、OA機器用コンセント等の電源として使用する。運転時間は72時間とする。冷却方式は、地震による断水時にも運転可能な、ラジエータ冷却方式を採用する。

自家発電装置は床面積の有効利用と換気設備削減による工事費の低減を図るため、庁舎屋上に屋

外キュービクル式（低騒音型）にて設置する。メインの燃料タンクは地下埋設式とする。

<発電機負荷>

① 防災停電時

・屋内消火栓ポンプ ・CVCF、直流電源装置 ・スコットトランス負荷（防災機器、保安照明、コンセント、コンピュータ電源等）

② 一般停電時

・給水ポンプ ・汚水、排水ポンプ ・CVCF電源 ・CPU室空調機
・スコットトランス負荷（同上） ・エレベーター（人荷用1機のみ）
・電話交換機器、防災無線等通信機器

(1) - 4 交流無停電電源設備（CVCF）

庁舎コンピュータネットワークシステムの電源装置として設置する。

一般商用電源時はコンピュータ誤作動の要因にならないように高品質の電源（電圧、周波数、波形の安定）を供給すると同時に、商用停電時においても無瞬断で蓄電池による電源供給を行う。

又、自家発電装置が起動した後は蓄電池からの供給はやめ、自家発電電源をCVCF装置にて高品質な電源としてコンピュータシステムに供給できるように計画する。本装置は制御装置、蓄電池部共キュービクル式とし、5階電気室に設置する。又、蓄電池は維持管理の省力化を図り「長寿命MSE形（陰極吸収式）」を採用する。

(1) - 5 直流電源設備

建築基準法による非常照明及び受変電設備機器の制御用として設置する。

本装置は整流装置、蓄電池部共キュービクル式とし、5階電気室に設置する。

又、蓄電池は維持管理の省力化を図り「長寿命MSE形（陰極吸収式）」を採用する。

非常照明用電源は自家発電運転後、自動的に自家発電側に切り替わる機構とし、蓄電池容量の縮小を図る。

(1) - 6 中央監視設備

維持管理の省力化と省エネルギーを考慮し、2階管財課総合防災盤に中央監視装置を設ける。

防災管理要素と設備機器管理要素を同室に兼ね合わせることで、床面積の有効利用と庁舎管理の省力化を図る。

仕様のには空調関係の発停をメインとし、その他電気、空調、給排水機器等の故障警報監視、状態監視を行う。又、計量計測の記録を行い、省エネ計画に反映できるようにする。

庁舎内の照明も中央監視と連携し、タイムスケジュール制御、グラフィックによる遠隔操作点滅等により点滅操作の容易さと省エネを図る。

又、自火報受信機とも連携し、火災発生場所をグラフィック表示する。これにより発生個所の早期認知を図り、早期の消火活動、避難誘導を可能にする。

休日等の庁舎内防災監視、建築設備機器異常警報監視等のため、1階守衛室に副監視装置を設置する。

(1) - 7 幹線設備

屋上に設置した屋外キュービクルより、各分電盤、動力盤までの電源供給を行う。将来の増設や変更を考慮し、主に「ケーブルラック+CVTケーブル」にて配線をおこなう。縦系統は、EPS内配線を原則とする。又、分電盤等はEPS内に收容することを基本とし、将来の配線増設や変更に対応しやすいようにする。EPSは東西各ゾーンに設け、短い二次側配線にて電源、情報等配線に対応し易いようにする。

(1) - 8 動力設備

各動力盤より、空調機、ポンプ等の動力機器等に電源を供給する。又、一部の制御もおこなう。二次側配線は、「電線管+IV線 or CVTケーブル」を基本とする。ただし、天井裏等の場合は、ケーブルによる転がし配線とする。

空調機器関係の発停、及び各動力機器の状態監視、警報監視は、中央監視装置にて行う。又、インバータ搭載の機器については、高調波フィルターを機器搭載盤に収納し、各機器単位で高調波を処理するものとする。力率改善は、高圧側で行う。

空調機器の発停をメインに、その他ポンプ等給排水設備機器の状態、故障監視を2階管財課の中央監視盤にて行う。又各室空調機は個別スイッチ（空調工事）にて各室でも発停できるようにする。

(1) - 9 照明コンセント設備

省エネ、省メンテナンスを基本方針として光源、器具形状等の選択、取り付け位置等に配慮する。基本的には、光源はLEDとし、照度の確保をしつつ省エネを図る。

点滅方式は、フル2線式によるリモコン方式を採用し、パターン点滅の多様化により、間仕切り変更の容易さによる省エネを図ると共に大きな室は昼光センサーによる自動調光自動点滅による柔軟な対応と省エネを図る。又、スイッチも各室各ゾーンに設け、こまめな点滅、管理の省エネも図る。さらに1階守衛室、2階管財課設置の中央監視装置にてスケジュール管理、消し忘れ等の一括管理ができるように計画する。トイレは人感センサーによる自動点滅とし、省エネを図る。

非常照明はこの規模での経済性と保守性を考慮し、直流電源装置からの供給とする（自家発電起動後は同設備からの追従供給とし長時間の点灯を可能にする）。誘導灯は避難の重要性を考慮し、確実な電池内蔵式とする。換気扇スイッチは基本的に照明から切り離し、単独人感センサー、スイッチとし、換気を十分取れるように配慮する。

パソコン等OA機器の設置密度が高い事務エリアは建築的にOAフロアとし、電源供給がフレキシビリティに対応できるようにする。

(1) - 10 情報用配管設備

電話、情報用局線（光ケーブル等含）は、電力同様、敷地北側を走るNTT等配線路から構内引込用第1柱（電力引込共架）にて架空引込みし、以降、地中埋設にて庁舎内に引き込む。

電話交換機及びMDFは庁舎コンピュータネットワークと共有する部分が多いことから4Fコンピュータ室近くの電話交換機器室に設置計画する。電話の庁舎代表受け等電話交換は4F電話交換室にて行うことを前提に配管計画を行う。又、夜間の受け付けは1階守衛室設置の多機能電話機にて行うものと

し計画する。別棟車庫にも情報用配管を地中埋設にて布設する。

庁舎内は強電と共用の東西EPS内に端子盤、情報盤（別途LAN工事）を設置する。縦系統幹線用として各EPSに情報系専用ケーブルラック（電話、LAN用）を布設する。又、各EPSと接続する横系統ケーブルラックを廊下等天井内に敷設し、将来の増変更も含めた各室配線ルートを計画する。

電算諸室の有る2階には各EPSとコンピュータ室を接続する専用の横系統ケーブルラックを布設する。電話、LAN等の端子盤、情報盤以降二次側配線は、OAフロア、配管等にて対応する。

又、「庁舎内PHS用アンテナ」「無線LAN」「ページング（電話+放送）」等にも配慮した配管計画とする。

各EPSは情報盤等による発熱を考慮し、十分な換気、専用エアコン等を考慮する。

既設新館との連絡配管も地中埋設にて計画する。

(1) - 11 自動火災報知設備

消防法による義務設置となる。

主受信機は、2階管財課の総合防災盤に收容する。主受信機は中央監視装置（グラフィック表示）と連動させ、早期の火災場所認知により、防災に即対応できるように計画する。又、休日等の庁舎内防災等監視として中央監視設備副監視装置を1F守衛室に設置する。別棟車庫も火災等警戒する。

既設新館の火報受信機は再利用し工事費の削減を図る。ただし、新庁舎の一括警報、新館の一括警報を其々の受信機に表示し、両館の火災等警報を早期認知できるようにする。

自火報との連動システムを以下に示す。

- ・ 各空調機停止
- ・ 誘導灯のフラッシュ起動（停止は専用煙感知器による）
- ・ 非常放送鳴動
- ・ 電気錠解錠

(1) - 12 放送設備

消防法による非常放送の義務設置（地上11階、地下3階以上に要）には該当しないが、建物性格上、任意設置にて計画する。メインアンプは2階管財課の総合防災盤に収納する。又、一般放送リモコンマイクは1階の総合案内、2階電話交換室に。非常放送リモコンマイクは1階守衛室に設置計画する。

放送設備には電話からの連絡放送を可能にするページング機能も付加する。

スピーカは消防法に準拠し、各室及び廊下（ホール等含）に設置し明瞭な連絡放送が出来るようにする。

新庁舎と既設新館の放送は相互乗り入れし、其々の放送を両館に流すことができるようにする。新館のアンプは再利用し工事費の削減を図る。ただし、マイク制御部の改修は必要となる。

別棟車庫にも放送出来るようにする。

非常放送の他、下記に会議システムを含めたローカルAV設備を計画する。

- ・ 2階会議室（可動間仕切り設置箇所）、4階常任委員会室3-音響、映像システム
- ・ 3階庁議室-音響、映像、会議システム
- ・ 4階全員協議室-音響、映像、会議システム
- ・ 4階議場-議場会議システム

(1) - 13 電気時計設備

親時計より各子時計に運針信号(30秒間欠)を送り、省保守と各子時計間の狂いをなくすることを目的とする。時計システムは無線式親子時計システムを基本とし、間仕切りや家具レイアウトの変更等に追従できるように配慮する。ただし、デザイン時計等特殊子時計は有線による。親時計は水晶発振式とし、2階管財課の総合防災盤に収容する。親時計調針はGPS受信方式とし、電波障害に対応する。停電補償は、バッテリーによる30時間補償とする。子時計は室の仕上げ、大きさ、グレード等に合わせ選定する。

(1) - 14 テレビ共聴設備

庁舎棟の屋上にUHF、FM、BS、CSの各アンテナを設置する(CSはスペース、配管のみ)。支持ポールは、屋上壁面取付けとする。

5階電気室に主TV機器収容箱を設置し増幅器、分岐、分配器等を収納する。又ヘッドエンドも同電気室に収納する。以降各EPSにも機器を設置(端子盤収納)し、各テレビ受け口にて規定電界強度が取れるようにする。

又、テレビ共聴網は4階議場の議場会議システムテレビカメラとも接続し(ヘッドエンド対応)、庁舎テレビ放送も可能にする。それに合わせ機器等はすべて双方向仕様で計画し、自主番組放映もできるように計画する。CATV、電波障害を考慮した予備配管も考慮する。

尚、既設新館のテレビ共聴網は再利用し、新館のテレビ共聴設備とし、工事費の削減を図る。

(1) - 15 インターホン設備

多目的トイレ等の異常呼び出し用として押し釦を各多目的トイレ等に設置する(当該トイレ等の廊下等室外には表示器、復旧釦を設置し、早期の認知を図る)。又、全体の表示器を2階管財課の総合防災盤に収納設置し、異常呼出しに早期対応できるようにする。

トイレ異常呼び出し装置は中央監視装置とも接続し1階守衛室でも監視出来るようにする。

その他夜間休日等の受付け用として通用口(休日、夜間入口)付近に玄関子機を設置する。親機は1F守衛室、2階管財課の総合防災盤に設置し、来庁者に対応する。

(1) - 16 監視用テレビカメラ設備

庁舎内外の使用状況、及び防犯監視を目的として設置する。

テレビカメラは下記に設置する。

<テレビカメラ設置場所>

- ・1階 - 防災情報コーナー(1階ロビー)、守衛室付近、情報公開コーナー
- ・2階 - サーバー室周辺
- ・3階市長室待合ロビー
- ・屋外 - 車庫周辺、防災広場周辺、EV車スタンド付近

<モニターテレビ設置場所>

- ・1階守衛室
- ・2階管財課 総合防災盤

(1) - 17 防犯防災用配管設備

防犯、防災無線用の配管を計画する。

県防災無線機器、市防災無線機器は3階防災情報機器室設置計画する。又、県防災無線アンテナ類は新庁舎屋上に設置計画する。市防災無線等アンテナ類は北側駐車場に設置計画する。各アンテナと3階防災情報機器室間に必要配管を計画する。

又、サーバー室周辺に防犯用配管を計画する

(1) - 18 会議システム設備

3階庁議室、4階議場、全員協議室に拡声用マイク、録音記録を行う録音設備を設置する。又、3階庁議室、4階全員協議室には会議補助設備として庁舎内LANと接続(PC経由)される大型画面表示装置を設置し、会議のリアルな資料提示ができるように計画する。

4階議場会議システムにはテレビカメラを連動させ、円滑な議場テレビ中継(新庁舎テレビ共聴網とヘッドエンドを介して接続、インターネット配信も考慮)ができるように計画する。

議場を含めた、基本的な会議システムは搬用性の高い無線式とし、頻度の高い使用(他会議室での使用も考慮)ができるよう配慮する。

(1) - 19 ローカル音響映像設備

4階大会議室、2階会議室等に拡声用マイク(ワイヤレスマイクも対応)、スピーカ等を設置し、円滑な会議運営ができるようにする。又、資料提示用に庁舎内LANと接続されるPCのデータ、画像を拡大表示できるように、大型画面表示装置等を設置計画する。

(1) - 20 避雷設備

新庁舎は最高高さが20メートルを超えるので建築基準法に準拠し避雷設備を設置する。

空調屋外機器とアンテナ保護用として、最小限の避雷突針を設置する。目隠しルーバー等部分は避雷導体方式にて保護し、立面的意匠に配慮する。

第六章 機械設備計画

(1) 機械設備計画概要

(1) - 1 基本方針

基本方針1 災害時への安全・安心を確保した庁舎

災害時の防災拠点としての機能を維持する計画とします。

- ① 災害時、給水、排水の機能維持ができる計画とします。
- ② 災害対策本部、IT・防災管理室熱源の空調・換気設備の機能が維持できる計画とします。

基本方針2 環境に配慮した庁舎

環境・省エネルギーに配慮した計画とします。

- ① 高効率な機器を採用します。
- ② 空調負荷の平準化、適正な空調ゾーニングを行います。
- ③ 空調、換気設備の適正な運転制御を行います。

基本方針3 経済性・メンテナンス性に配慮した庁舎

ランニングコストの低減を目的に、メンテナンスがしやすい計画とします。

- ① インitialコストとランニングコストのバランスを考慮した計画とします。
- ② 有資格者が不要なシステムを計画します。
- ③ 維持管理が容易なシステムを計画します。
- ④ 大型設備機器の搬入や更新が容易に行えるように配置とスペースを考慮した計画とします。

(1) - 2 熱源設備

熱源方式は都市ガスと電力の両方を使用した、吸収冷温水機（ガス熱源）と空冷ヒートポンプチラー（モジュール型・電気熱源）を組み合わせた方式とし、熱源の複数化による信頼性の向上とランニングコストの削減を図る。

吸収冷温水機と冷却塔（開放式超低騒音型）及びチラーは新庁舎屋上に設置し、冷温水ポンプや冷却水ポンプなどの補機類は5階熱源ポンプ室に設置する。

冷温水は新庁舎内の空調機及びファンコイルユニットなどへ冷温水を供給し、冷暖房を行う。

熱源機器は効率を考慮して、冷房時にはチラーを、暖房時には吸収式冷温水機を優先して運転を行う。

また灯油焚温水ヒータを設置し、冬期に温水を造り、非常用発電機用に備蓄している灯油を利用することを検討する。

(1) - 3 空調機設備

空調方式は各室の用途、負荷特性、利用時間帯、ゾーニング等を考慮して決定する。

主な空調方式は冷温水を利用した中央方式を基本し、建築計画に合わせて1, 2階の執務室は床吹き出し空調とする。

- ① 単一ダクト方式：空調機により空調を行い、ゾーンごとにVAV（変風量装置）を設置して、負荷により変風量制御を行う等の検討を行う。
・大空間の事務室、議場、委員会室 等
- ② ファンコイルユニット＋外気処理空調機（以降、外調機とする）方式：室内負荷をファンコイルユニットで、外気負荷を外調機にて処理を行い、各室ごとにファンコイルユニットを運転出来るようにする。
・相談室 等
- ③ パッケージエアコン（ACP）＋外調機方式：室内負荷をパッケージエアコン（ACP）で、外気負荷を外調機にて処理を行い、各室ごとにパッケージエアコン（ACP）が運転出来る。
・会議室 等
- ④ パッケージエアコン（ACP）＋全熱交換換気扇：パッケージエアコン（ACP）による個別空調を行い、熱源機器類を運転しなくても冷暖房を行うことが出来る。
・守衛室、宿直室 等
- ⑤ パッケージエアコン（ACP）＋全熱交換換気扇：パッケージエアコン（ACP）による個別空調を行い、24時間運転が想定される室に採用する。
・電子計算系統室（サーバールーム） 等

各階トイレには電気式パネルヒーターを設置し、ポンプ室等には凍結対策として電気式パネルヒーターを設置する。

空調機及び外調機は冬期のコイル凍結防止対策として、外気温度が一定温度より低下した場合には、冷温水ポンプの運転や制御弁の開度保持等の対策を行う。

(1) - 4 ダクト設備

ダクトは低速ダクト方式とする。

空調機や外調機から各室への給気及び還気を行い、機器などからの騒音を考慮して計画する。

空調機系統はゾーンごとに VAV (変風量装置) を、外調機系統はゾーンごとに CAV (定風量装置) を設け、省エネルギーを図ることを検討を行う。

吹出口は給気の拡散性やドラフトなどを考慮して器具選定及び配置を行う。

なお、床吹き出し空調の場合には輻射方式の検討について検討を行う。

(1) - 5 空調配管設備

空調配管は、冷水管は二管式 (冷暖房切替式) とし、二次側機器 (空調機、FCU 等) に対する配管抵抗が均一になるようにリバースリターン方式とする。

冷水管以外に冷却水管、ドレン管、冷媒管及び加湿用給水管を計画する。

なお、屋外の配管は凍結防止対策として、必要に応じて凍結ヒーターを設置する。

(1) - 6 換気設備

各室の用途に応じて、第一種換気 (給排気ファン設置) 又は第三種換気 (排気ファンのみ設置) を行う。

建物内のエアバランス等を考慮して、換気風量の算定及び機器を設置する。

(1) - 7 自動制御設備

省エネルギーや快適性・利便性の向上や維持管理の省力化を考慮して、熱源機器、空調機器などの各種設備の最適運転制御を行うため、自動制御設備を設ける。

また、各機器類等の運転管理は中央監視盤 (電気設備工事) より行うこととし、故障等の警報類も中央監視盤へ出力する。

消費エネルギーの見える化やエネルギー利用の見直しなどを容易に行えるようにするために、BEMS (Building Energy Management System) の導入を検討します。

(1) - 8 衛生器具設備

衛生器具は用途に応じた器具を選定し、節水型器具を基本とする。

また、バリアフリーや災害時を考慮して計画する。

(1) - 9 給水設備

給水設備は上水系統及び冷却塔補給水系統の 2 系統とする。

市上水道を敷地北側道路から新規に引込を行い、災害時 (停電時) を考慮して新庁舎 1、2 階系統のみ直結直圧にて給水を行い、その他は既存新館も含めて受水槽に貯水後に上水は加圧給水ポンプにて必要各所へ給水を行い、冷却塔補給水系統も別受水槽に貯水後に加圧給水ポンプにて屋上の冷却塔へ給水を行う。

冷却塔の排水量の減免を行うために、冷却塔補給水量は計量が出来るようにする。

上水系統は屋外に受水槽 (ポンプ室付) を設置し、冷却塔補給水系統の受水槽は地下ピット利用とする。

上水系統の加圧給水ポンプは非常電源にて運転可能とする。

配管の凍結防止対策として、屋外埋設配管は凍結深度以下に埋設とし、屋外露出配管系統には水抜き又は凍結ヒーターを設置する。

(1) - 10 給湯設備

各階湯沸室及び便所洗面器は、電気温水器による局所給湯方式にて給湯を行う。

(1) - 11 排水通気設備

排水は建物内は汚水・雑排水の合流式とする。

屋外は汚水・雑排水と雨水は分流式として、汚水・雑排水は敷地南側に公共桝を設置して放流とする。

通気はループ通気を基本とする。

(1) - 1 2 消火設備

消防法に準拠した消火設備を設置する。

必要な消火設備は下記の通り。

- ・消火器 全館
 - ・屋内消火栓 全館
- 消火ポンプは既存新館と兼用として、新庁舎 1 階に設置し、既存新館へも供給行う。
- 易操作型 1 号消火栓
- ・連結送水管 新庁舎 3 階以上の階
 - ・不活性ガス消火設備 自主設置/電子計算系統室 (サーバールーム、保管庫、プリンタールーム)

(1) - 1 3 ガス設備

熱源設備及び個別空調用に都市ガス (十和田ガス) を使用する。

敷地北側道路より新規に中間圧のガスを引込み、車庫棟内に設置のガバナーにて整圧後に屋上の熱源機器及び個別空調用に配管を行う。

既存新館屋上の個別空調用にも配管を行う。

(1) - 1 4 オイル設備

新庁舎北側に非常用発電機 (電気設備工事) 用の地下埋設のオイルタンク (灯油) を設置する。

オイルタンクの灯油は 1 階機械室に非常用発電機用及び温水ヒーター用のオイルギアポンプを設置し、5 階に設置する呼出し槽までポンプアップをして、各機器へ灯油を供給する。

第七章 防災計画

(1) 非常時機能維持計画

非常時の最低限の執務環境を確保するための機能維持の計画は官庁基準を基に下記の想定とします。

(1) 耐震安全性

「災害応急対策活動に必要な施設」に該当することから、建築設備「甲類」とします。

(2) 電力の確保

商用電力の途絶対策として自家発電設備を設置します。

発電機回路とする負荷は下記の通りに設定します。

	活動拠点室	活動支援室	活動関連エリア
対象室	防災対策本部(庁議室) 市長室 他	副市長室 委員会室 他	廊下 トイレ 防災備蓄倉庫 他
照明・コンセント	100%供給	100%供給	50%供給
空調・換気	空調・換気機器 運転	換気機器のみ運転	運転しない
給水・排水	—	—	1、2階トイレは使用可能 他
ELV	—	—	1台のみ運転
備考	・階段の照明・コンセントは100%供給 ・活動拠点室への経路の照明は50%供給 ・一般諸室・廊下の照明・コンセントは10%供給 ・通信情報機器(電話、無線機器等)、法的防災機器の電源		

(3) 通信・連絡網の確保

災害等にて公衆回線が寸断されても、既設にて防災無線が設置されており、支所等(固定局)・自動車等(移動局)の災害活動上、最低限の連絡方法は確保されています。

公衆回線の2重化、通信衛星(県等防災無線等)の利用等は今後の市の懸案事項となります。

上記により、配管路の構築、電源の確保、アンテナ設置箇所等の検討を行います。

(4) 給水機能の確保

ライフラインの途絶に備えて飲料用水及び雑用水の確保をします。

また、信頼性の確保に必要な措置として下記を実施予定とします。

- ・受水槽に緊急遮断弁を設置し、大地震動後に受水槽の水を確保する。
- ・受水槽に直接採水可能な給水栓を設置する。
- ・給水設備には非常電源を確保する。
- ・新庁舎1階及び2階系統は直結直圧給水方式とする。

(5) 空調機能の確保

大地震動後も熱供給すべき対象室には個別空調設置し、熱源機器の運転を行わなくても空調が出来るようにします。

熱供給対象室は下記の通りとする。

対象室：防災対策本部(庁議室) 他

第八章 事業計画

(1) 事業スケジュール

●-----● 別途工事内容

年	27年度			28年度												29年度												30年度												31年度																							
月	1	2	3	4	5	6	7	8	9	10	11	12	1	2	3	4	5	6	7	8	9	10	11	12	1	2	3	4	5	6	7	8	9	10	11	12	1	2	3	4	5	6	7	8	9	10	11	12	1	2	3												
マスタースケジュール	基本設計			実施設計												発注期間			インフラ盛り替え									工事																																			
基本計画・基本設計	■	
実施設計				▼性能評価申請(構造)												▼建築確認	
発注期間																●公告 ●議会承認			●電話・構内ネットワーク等の発注	
①付属棟解体のためのインフラ盛り替え工事				●鉄塔新設・解体												4ヶ月			●電話・構内ネットワーク等	
引っ越し(売店・組合事務室)																▲着工	
②解体工事(付属棟・鉄塔・ATM)																準備	
③新庁舎建設外構工事																			18ヶ月	
引っ越し(新庁舎への引っ越し)	▲新庁舎供用開始																							
④新館改修工事																												準備												4ヶ月																							
引っ越し(新館への引っ越し)	▲新館供用開始											
⑤解体工事(本館等)	6ヶ月																							
⑥庇建設工事外構工事	6ヶ月											

(2) 事業費項目

基本構想では概算事業費を約38億円としましたが、盛替え計画や移設計画等のこれまでの検討を踏まえ、今後考えられる工事等の項目を以下に示します。

①新庁舎建設関係工事費

- ・新庁舎 建設工事費・・・・・・建築・電気設備・機械設備の工事費
- ・車庫棟 建設工事費・・・・・・配置計画に伴い車庫棟を移設するための工事費
- ・外構工事費・・・・・・駐車場や広場等の建物以外の外構スペースを整備する工事費
- ・旧庁舎等解体費・・・・・・本館、新館前庇、付属棟、分庁舎、車庫、機械棟の解体工事費
- ・インフラ盛り替え工事費・・・・水、電気、温水、下水、弱電の配管経路変更に伴う工事費
- ・新館 改修工事費・・・・・・新館改修に伴う、建築・電気設備・機械設備の工事費

②新庁舎建設に伴って必要となる建築工事費

- ・売店の移設等

③新庁舎建設に伴って必要となる設備工事費

- ・防災無線（鉄塔）の移設
- ・新庁舎建設工事範囲に干渉する設備配管の盛り替え（電話・構内ネットワーク・NTT等）

④その他の業務

- ・文書量調査
- ・既存備品調査
- ・オフィスレイアウト調査
- ・引越し業務支援
- ・窓口システム設計
- ・地質調査
- ・実施設計・工事監理 等

(3) 概算事業費

項目	概算事業費(千円)	算定根拠等
建設工事費 新庁舎	3,360,000	8,200㎡×410千円
車庫棟	30,000	100㎡×300千円
業務委託費	180,000	基本設計費、実施設計費、設計監理費 等
小計	3,570,000	
外構工事費	228,000	11,400㎡×20千円
解体費	180,000	6,000㎡×30千円
新館改修費	197,000	
小計	605,000	
その他 業務委託費	20,000	解体設計費、地質調査費 等
移設・移転費	205,000	鉄塔移設費、充電設備移設費、その他 機器類等移設費、移転費(引越し)、 等
小計	225,000	
合計	4,400,000	

※事業費には、什器備品類の購入費、電話・LAN設計、デジタルサイネージの設置費用等は含まれていません。

上記事業費は、基本計画・基本設計段階のもので、引き続き、実施計画の段階において、より具体的な経費を積算していきますが、今後の労務費や資材費、消費税の引き上げ等の様々な社会情勢の動向によって、事業費は変動することが予想されます。