


別添1-2 事業用地の都市計画図：（仮称）瀬戸山団地（平成30年7月）

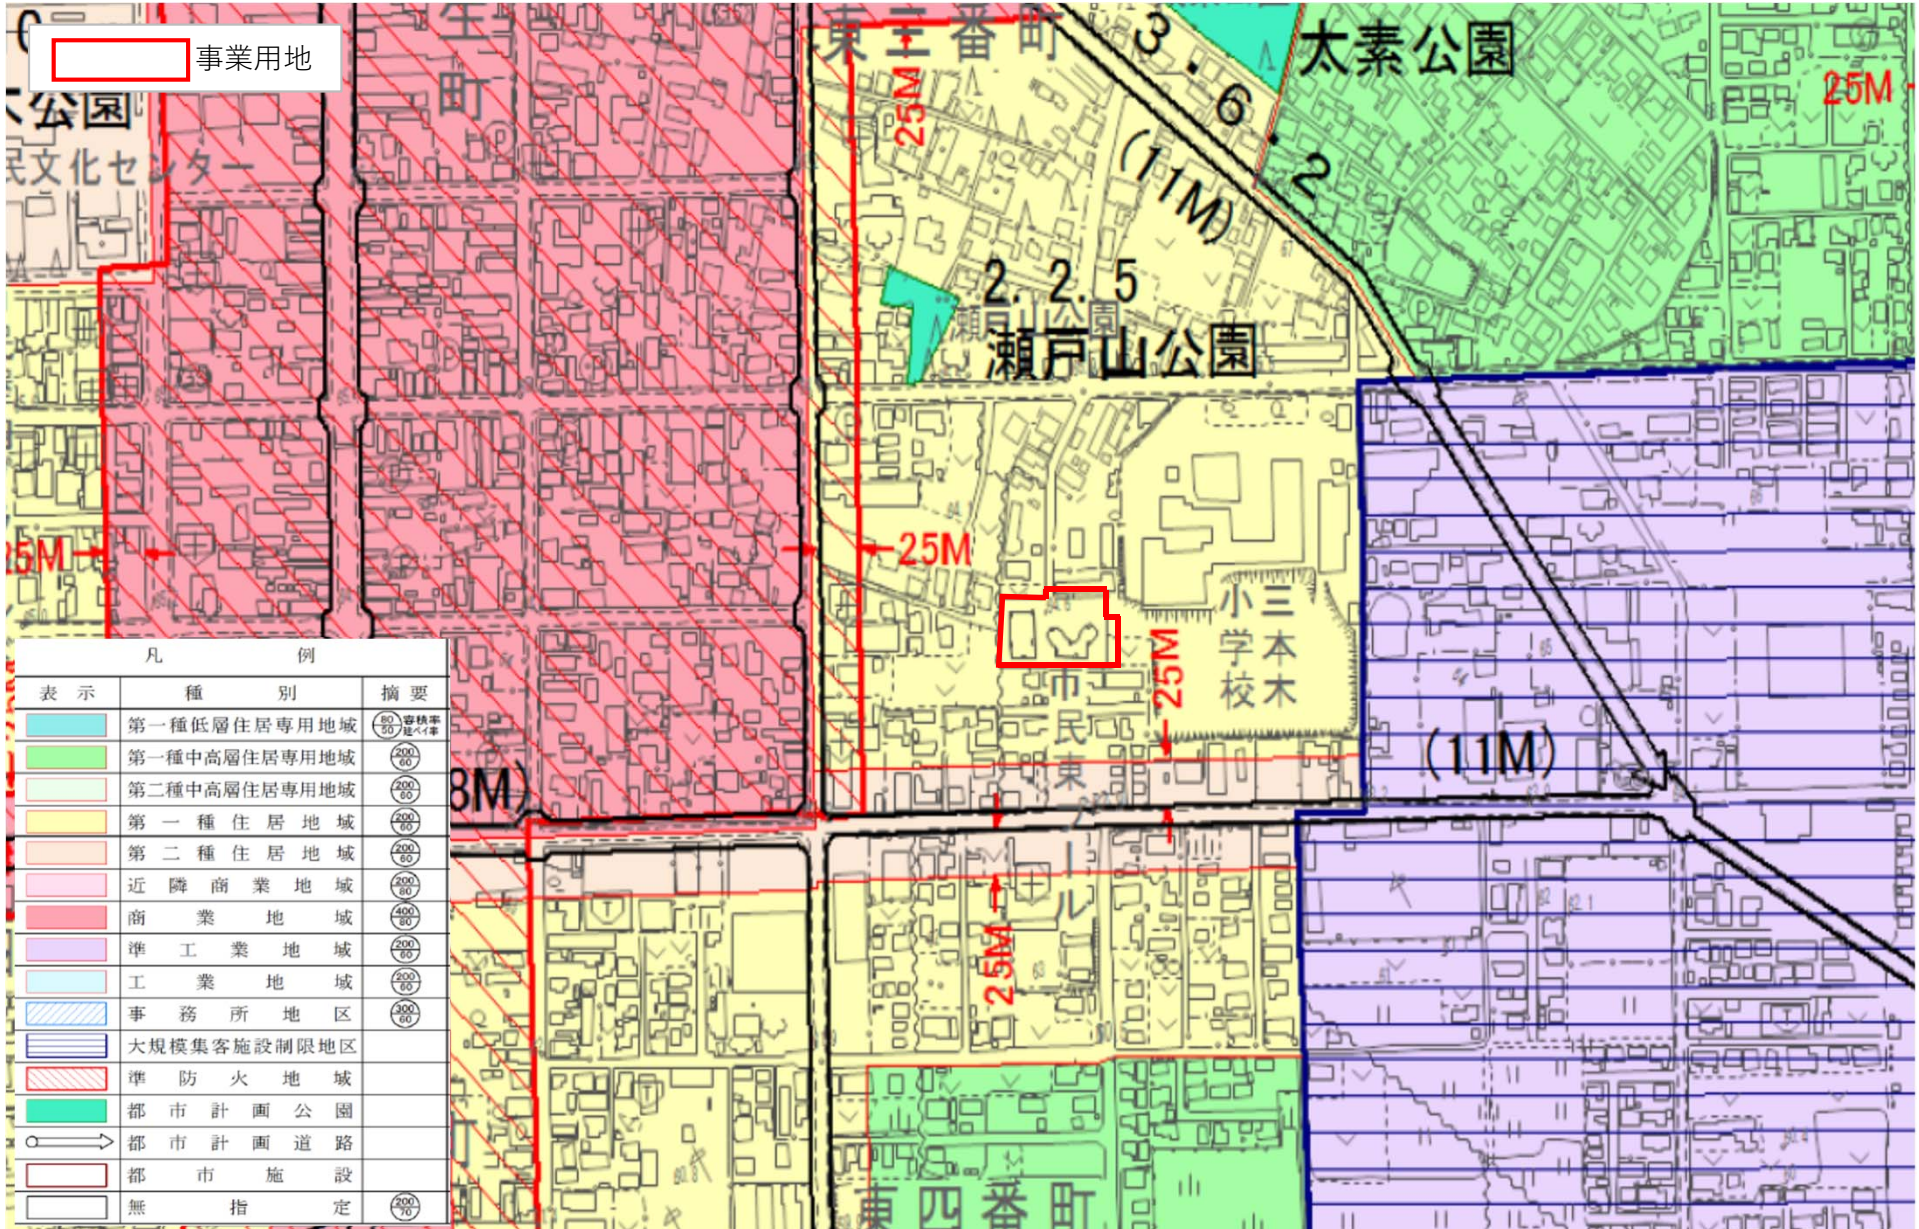

別添3 既存市営住宅の状況（管理戸数、入居世帯数、世帯構成）

令和3年8月1日 現在

団地名	種別	構造	竣工年度	内訳		管理戸数	入居戸数	入居率	政策空家戸数	政策空家を除く戸数	入居戸数	政策空家を除く入居率	単身入居		2人		3人	4人以上
				棟数	戸数								65歳以上	65歳以上				
金崎A	公営	簡易耐火 平屋建	昭和42年度	4	16	64	15	93.8%	1	51	51	100%	20	8	19	9	8	4
			昭和43年度	3	12		8	66.7%	4									
			昭和44年度	3	12		11	91.7%	1									
			昭和45年度	3	12		9	75.0%	3									
			昭和46年度	3	12		8	66.7%	4									
金崎B	公営	簡耐火 平屋建	昭和42年度	3	12	76	7	58.3%	5	52	52	100%	46	41	6	6	0	0
			昭和43年度	9	36		25	69.4%	11									
			昭和44年度	3	12		9	75.0%	3									
			昭和45年度	5	16		11	68.8%	5									
上平	公営	簡耐火 2階建	昭和47年度	1	6	30	1	16.7%	5	10	10	100%	6	4	3	2	0	1
			昭和48年度	2	12		5	41.7%	7									
			昭和49年度	1	6		2	33.3%	4									
			昭和50年度	1	6		2	33.3%	4									
合計				41	170	170	113	66.5%	57	113	113	100	72	53	28	17	8	5

別添 4 - 1 (仮称) 北園団地：周辺道路の状況 (事業用地周辺の認定道路路線図)



別添4-2 (仮称) 瀬戸山団地：周辺道路の状況 (事業用地周辺の認定道路路線図)





別添資料 5 - 1 下水道台帳

(仮称)北園団地西側

都市計画

工事名	昭和57年度公共下水道事業	
施工箇所	十和田市西二十二番町	地内
図面名	平面・縦断面図	
縮尺	1/500, 1/100	工事番号
図面番号	集中	第30号

株式会社

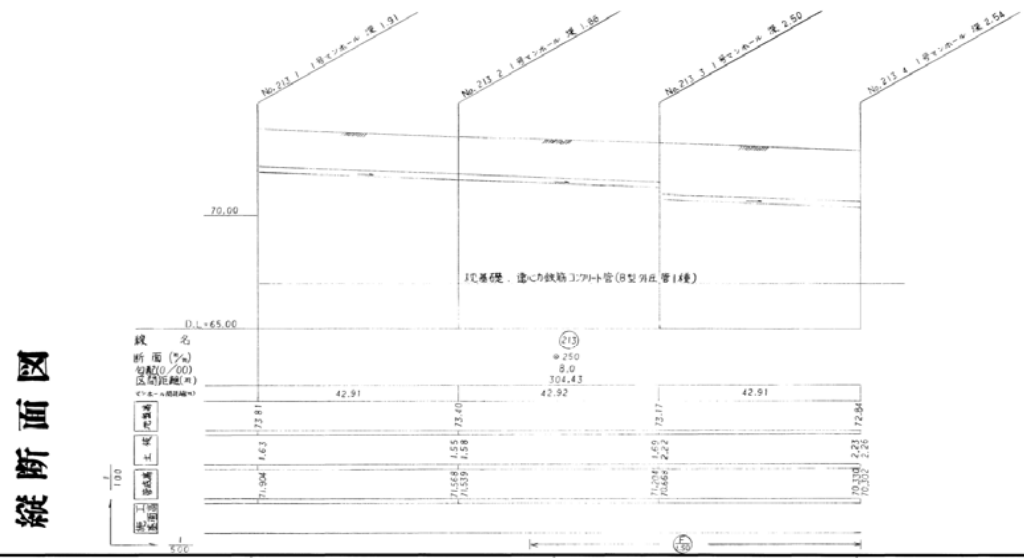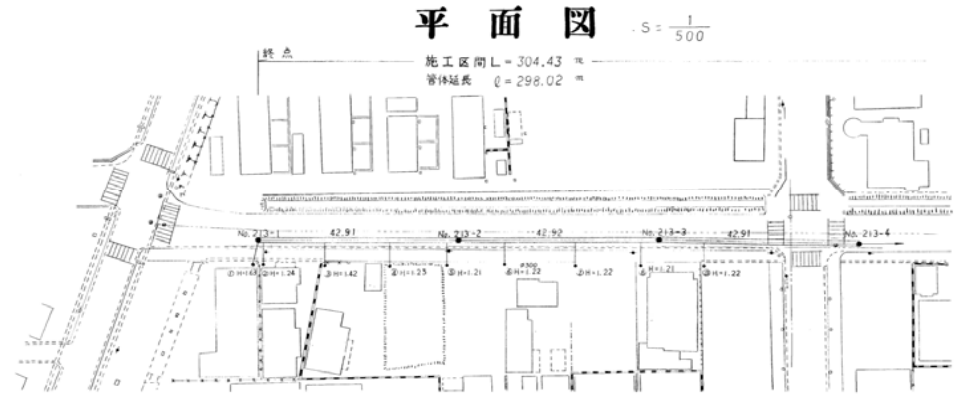


別添資料 5 - 2 下水道台帳

(仮称)北園団地東側


都市計画
昭和58年度公共下水道事業

工事名	北園団地東側公共下水道事業
施工箇所	十和田市 北園団地 地内
図面名	平面・縦断面図
縮尺	1/500 1/100
図面番号	第12号


株式会社 東洋建設株式会社

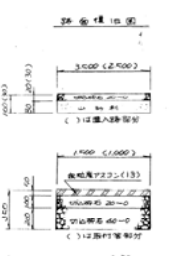


縦断面図

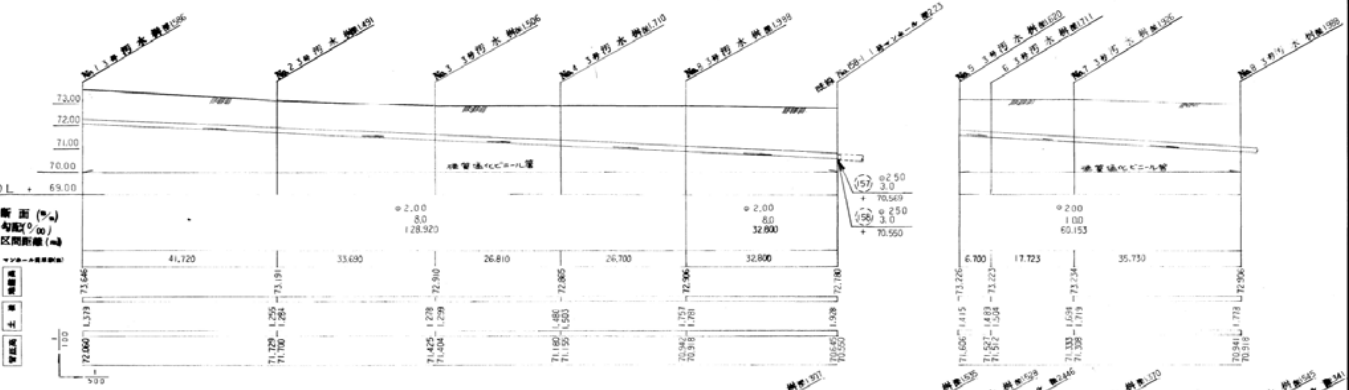


平面図 S = 1/500

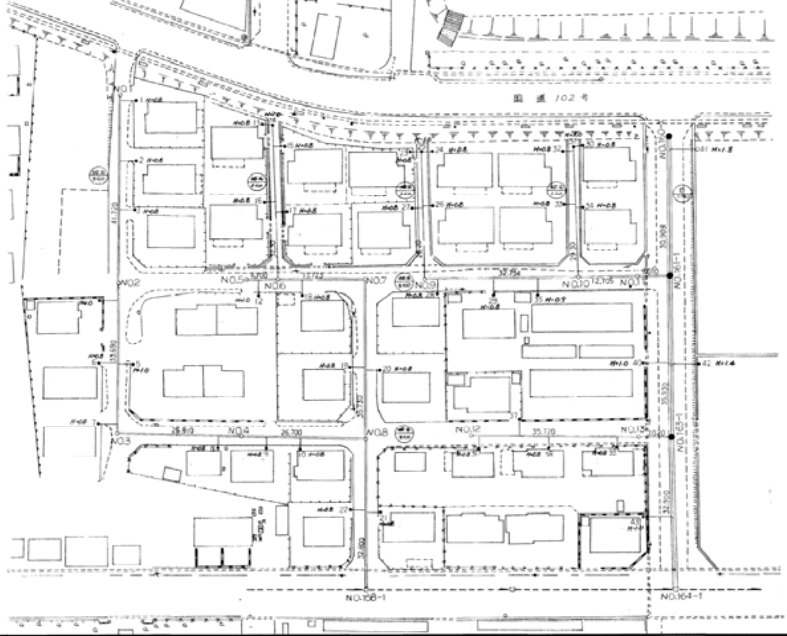

縦断面図

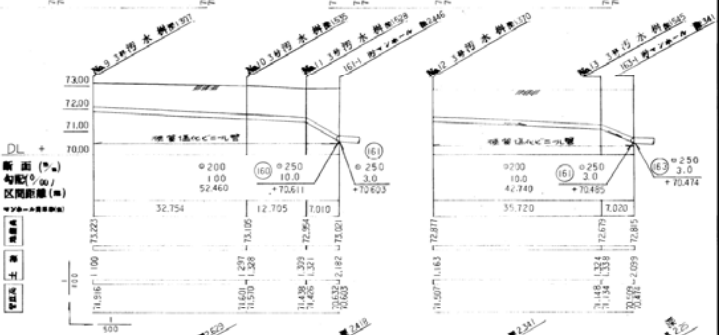



縦断面図

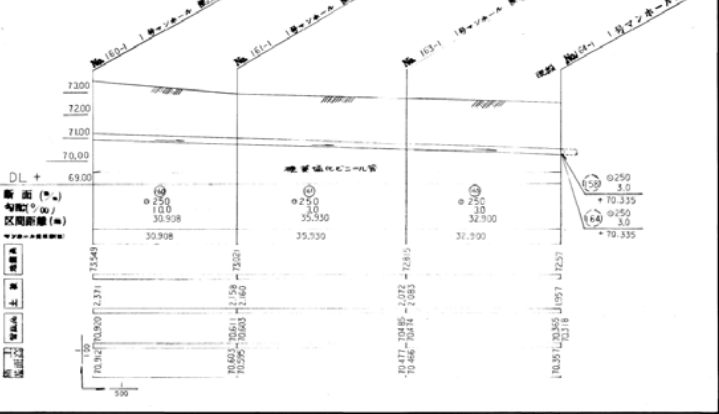


別添資料 5 - 3 下水道台帳

(仮称)瀬戸山団地

平成 3 年度公共下水道事業
工事名 第二市民プール通り線(第2工区) 公共下水道工事
施工箇所 十和田市 東三郷町 外 地内
図面名 平面・縦断面 図
縮尺 1:500 1:100 工事番号
図面番号 1-1 第 24 号
<small> 株式会社 十和田市建設局 建設部 下水道課 〒990-0001 十和田市東三郷町 1-1-1 </small>

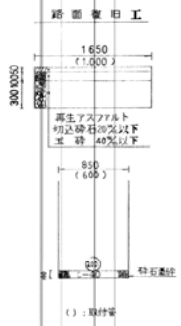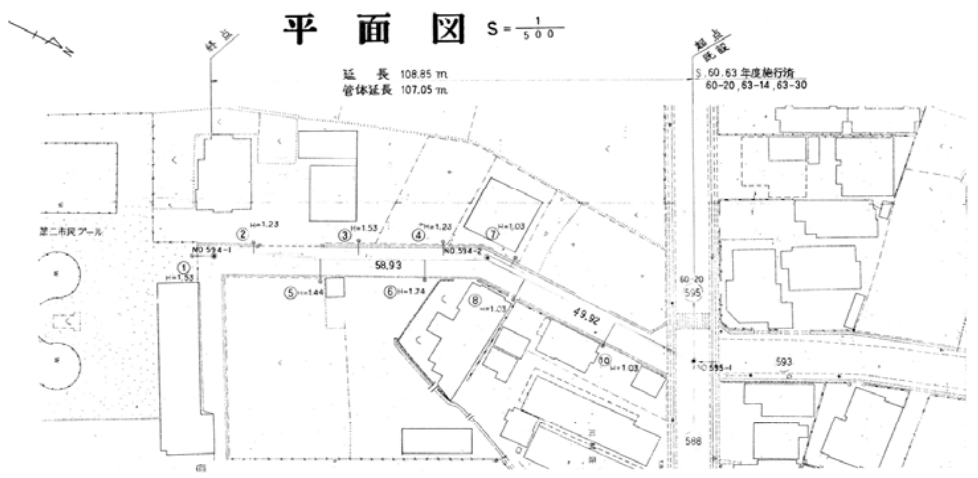

縦断面図

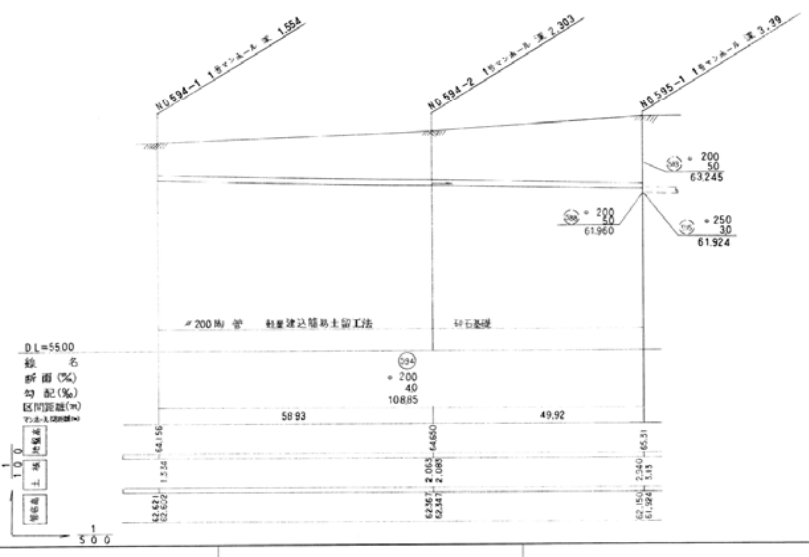

周辺地図



別添6-1 (仮称)北園団地：事業用地周辺の公共水道管台帳(西十二番町地内)



西十二番町

周辺地図



別添6-2 (仮称) 瀬戸山団地：事業用地周辺の公共水道管台帳 (東三番町地内)

